


POZNÁMKY

Pred začatím výstavby je potrebné overiť polohu všetkých inžinierskych sietí. Je nutné dodržať ochranné pásma a zabezpečiť ochranu sietí pred poškodením, podľa požiadaviek správcov sietí. Prípojka musí byť vedená v nezamrzajúcej hĺbke. Pri križaní alebo súběžnom vedení inžinierskych sietí je potrebné dodržiavať odstupové vzdialenosti podľa STN 73 6005.

- Legenda:
- x Meraný bod
 - Betónový stĺp
 - Kanalizačná šachta
 - Hranica vlastníčka, užívacia
 - Hranica zastavaného územia obce
 - Vrstevnica po 1 m s nadm. výškou
 - Vrstevnica po 0.2 m

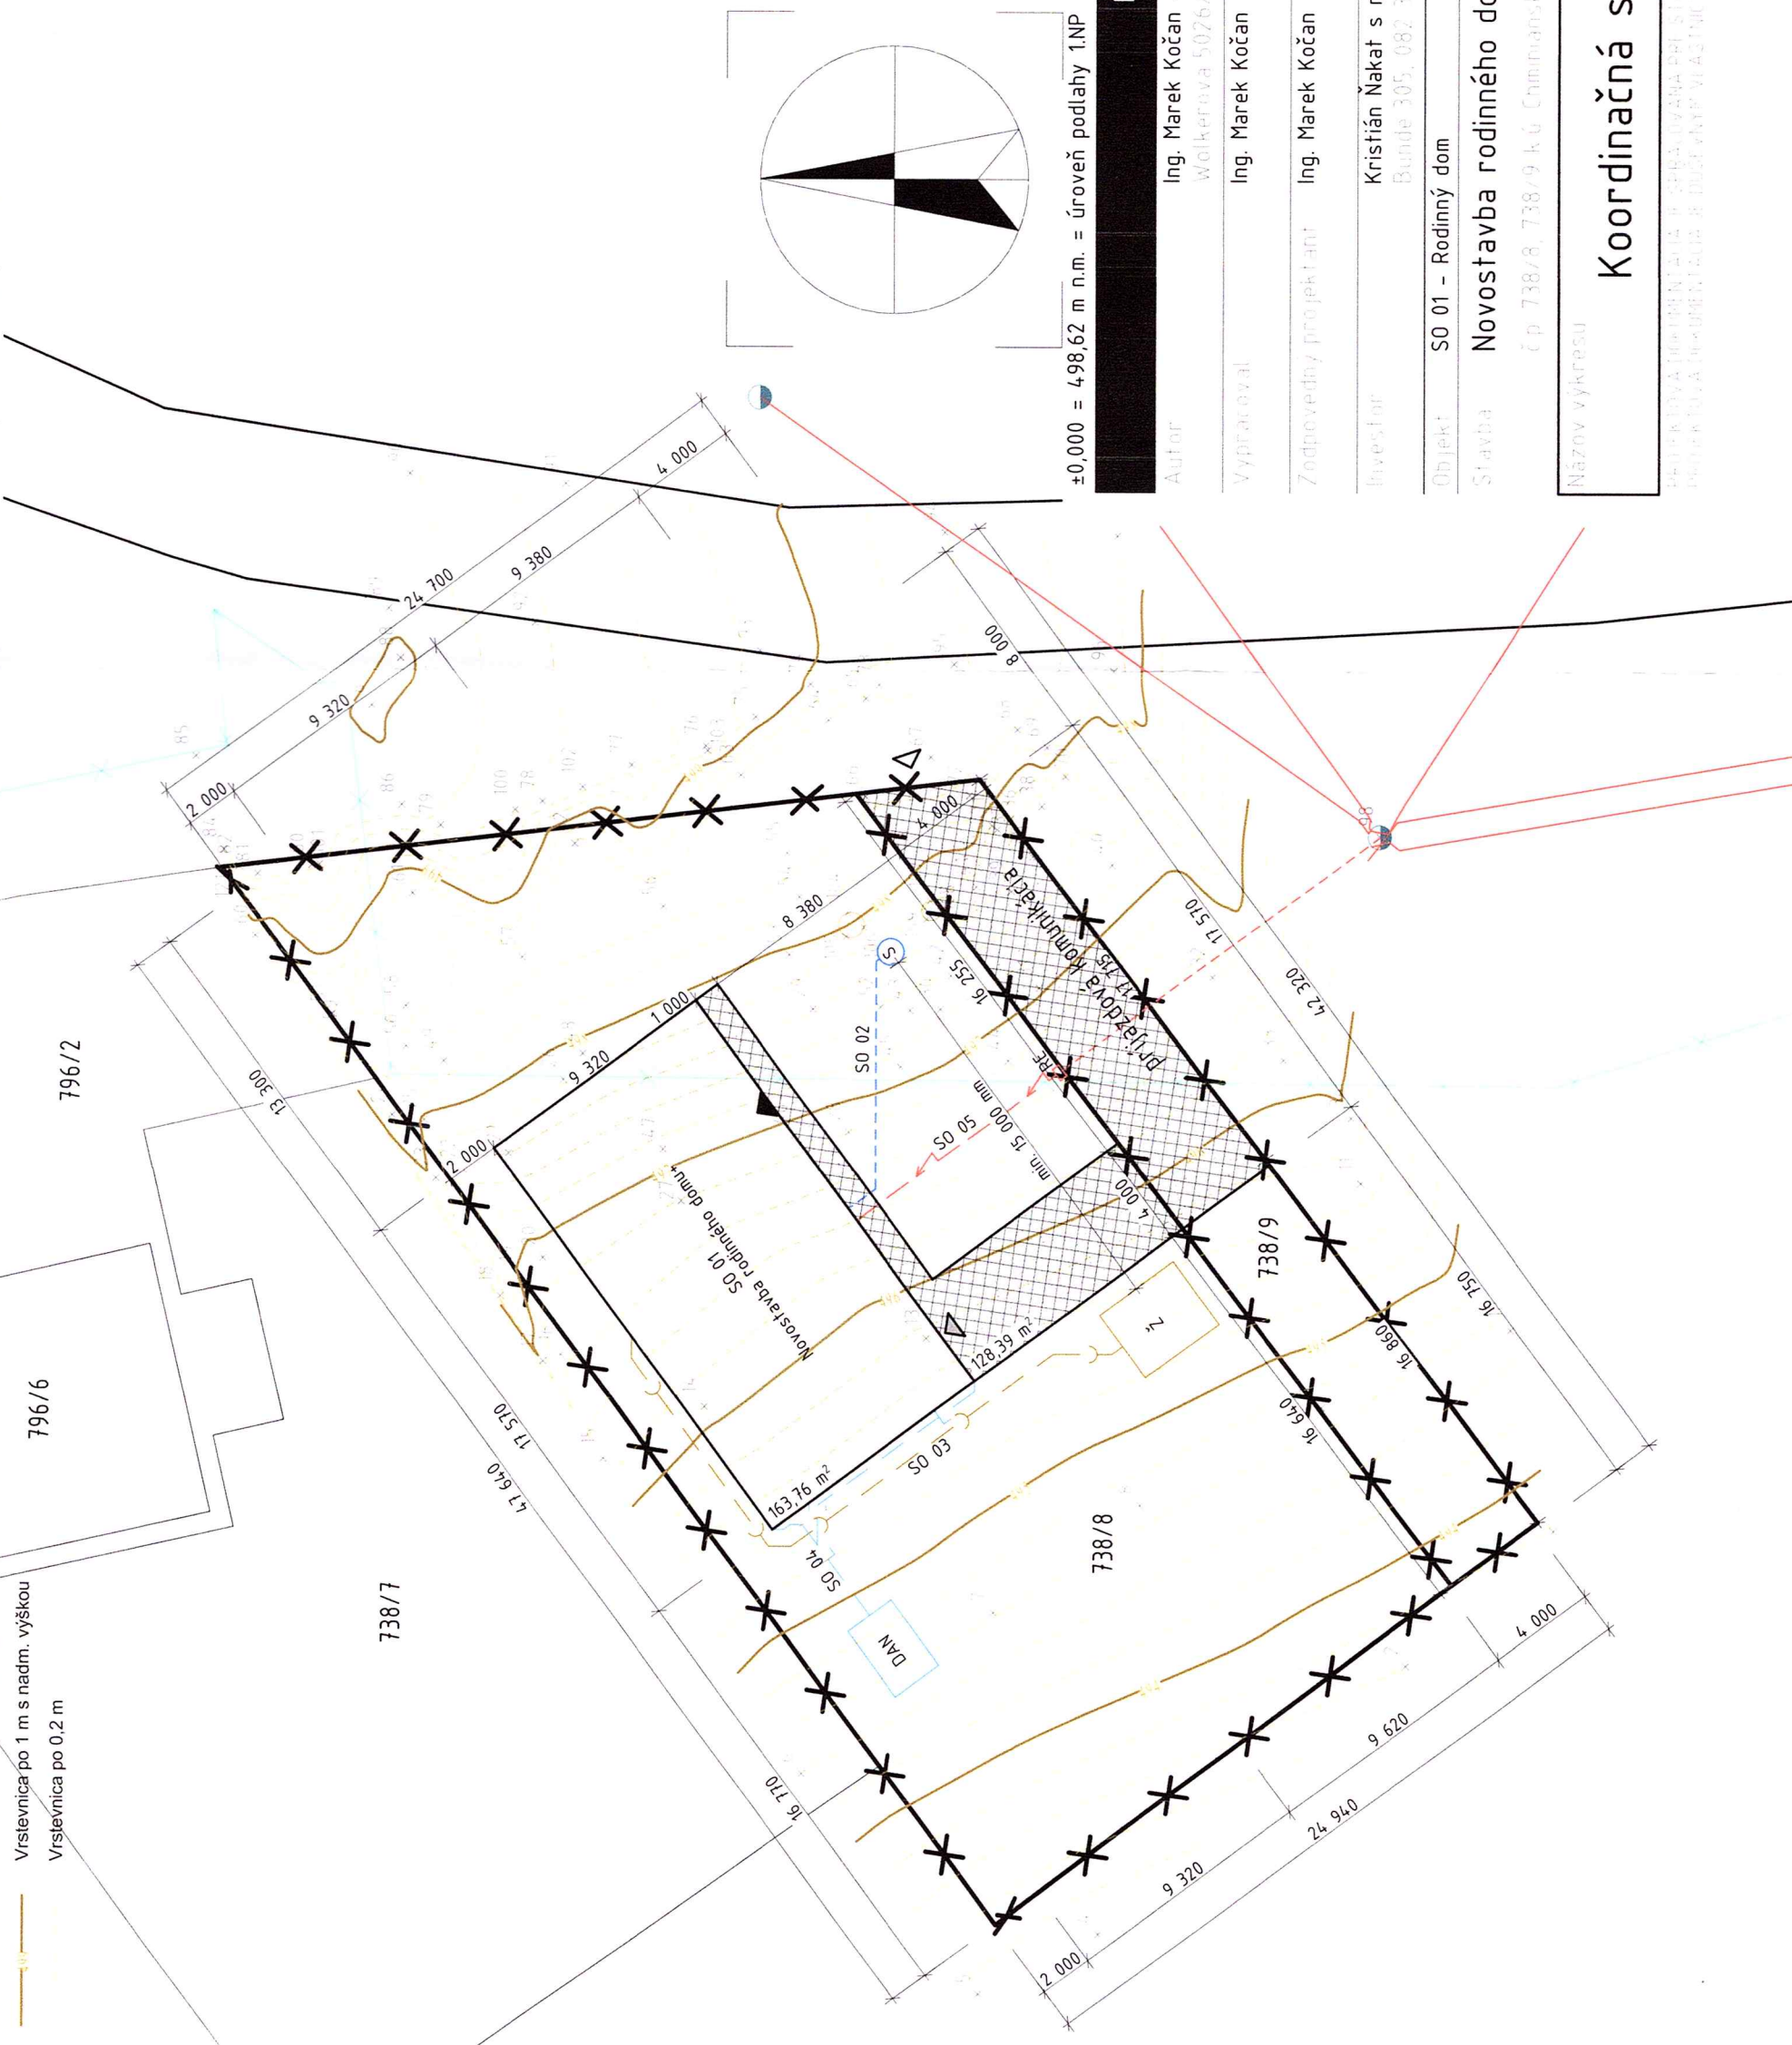

±0,000 = 498,62 m n.m. = úroveň podlahy 1.NP

- ▲ Hlavný vstup novostavby - 1.NP
- △ Vjazd do garáže - 1.PP
- ◁ Hlavný vjazd na pozemok

LEGENDA EXISTUJÚCICH OBJEKTŮV A INŽINIERSKÝCH SIETÍ

	Hranica záujmovej parcely
	Verejné vzdušné NN vedenie

LEGENDA NAVRHOVANÝCH OBJEKTŮV A INŽINIERSKÝCH SIETÍ

	Novostavba rodinného domu
	Navrhované spevnené plochy
	Navrhovaná vodovodná prípojka
	Navrhovaná kanalizačná prípojka - splašková
	Navrhovaná kanalizačná prípojka - dažďová
	Navrhovaná káblová NN prípojka
S	Navrhovaná studňa
Ž	Navrhovaná žumpa
RE	Rozvádzač, elektromer
DAN	Navrhovaná dažďová akumulácia nádob

ČLENENIE STAVBY

SO 01	Novostavba rodinného domu
SO 02	Vodovodná prípojka
SO 03	Kanalizačná prípojka - splašková
SO 04	Kanalizačná prípojka - dažďová
SO 05	Káblová NN prípojka

LEGENDA PLOCH

Celková plocha záujmovej parcely	1 037,69 m ²	100,00 %
Zastavaná plocha hrubej stavby	163,76 m ²	15,78 %
Navrhované spevnené plochy	128,39 m ²	12,37 %
Navrhované zelené plochy	745,54 m ²	71,85 %

M.K. PROJECT №47

Autor: Ing. Marek Kočan - M.K.PROJECT
 Wolkerova 5026/17, 080 01 Prešov

Vypracoval: Ing. Marek Kočan

Zodpovedný projektant: Ing. Marek Kočan

Investor: Kristián Ňakat s manželkou
 Bude 305, 082 33 Chminianska Nová Ves

Objekt: SO 01 - Rodinný dom

Stavba: Novostavba rodinného domu
 č.p. 738/8, 738/9 k.ú. Chminianska Nová Ves

Datum: 09/2024


Formát: 2xA4

Štupeň: DSP

Profesia: ASR

Mierka výkresu: Číslo výkresu: 1:250 D

Mierka výkresu: Číslo výkresu: 1:250 D

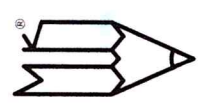

Projektová dokumentácia je spracovaná podľa STN EN ISO 9001:2015 a STN EN ISO 14001:2015. Projektant si vyhradzuje právo na zmeny bez upozornenia. Projektant nenesie zodpovednosť za škody spôsobené nesprávnym použitím projektu. Projektant nenesie zodpovednosť za škody spôsobené nesprávnym použitím projektu.