

OBEC CHMINIANSKA NOVÁ VES

Obecný úrad 32, 082 33 Chminianska Nová Ves

Číslo : SÚ SP 29/2024- oz

V Chminianskej Novej Vsi dňa 13.06.2024

podľa rozdeľovníka :

VEC : Oznámenie o začatí územného konania a upustenie od miestneho zisťovania aj od ústneho pojednávania

Obec Župčany so sídlom **Župčany 95, IČO : 00328073** podala dňa **12.6.2024** na obci Chminianska Nová Ves-určenom stavebnom úrade návrh na vydanie územného rozhodnutia o umiestnení stavby „ **IBV Župčany, II-tlakové pásmo-Nad jablone, Vysoké-vodovod** „, na pozemkoch podľa prílohy oznámenia v obci Župčany katastrálne územie Župčany.

Popis stavby :

Predmetom riešenia je zásoba IBV pitnou vodou. Kvôli členitosti obce je navrhnutý prívod vody z vodojemu Svinia 2x 250m3 = 500m3 pre pokrytie II-tlakového pásma.

Dňom podania žiadosti sa začalo územné konanie.

Obec Chminianska Nová Ves určený stavebný úrad podľa § 119 ods.(3) v spojení s § 117 zákona č. 50/1976 Zb. o územnom plánovaní a stavebnom poriadku (stavebný zákon) v znení neskorších predpisov v súlade s ustanovením § 36 stavebného zákona **o z n a m u j e** začatie územného konania dotknutým orgánom štátnej správy a známym účastníkom konania.

Stavebný úrad v súlade s ustanovením § 36 ods. 1 zákona č. 50/1976 Zb. o územnom plánovaní a stavebnom poriadku (stavebný zákon) v znení neskorších predpisov oznamuje začatie územného konania dotknutým orgánom a všetkým známym účastníkom konania.

Vzhľadom nato, že je pre dané územie spracovaná územnoplánovacia dokumentácia, na základe ktorej možno posúdiť návrh na územné rozhodnutie, stavebný úrad podľa § 36 ods. 2 stavebného zákona upúšťa od ústneho pojednávania.

Účastníci stavebného konania môžu svoje námietky a pripomienky k návrhu uplatniť do **11.07.2024**, na neskôr podané námietky sa neprihliadne.

Do podkladov rozhodnutia možno nahliadnuť na obecnom úrade v Chminianskej Novej Vsi počas úradných hodín. V rovnakej lehote môžu oznámiť svoje záväzné stanoviská dotknuté orgány. Ak dotknutý orgán v určenej alebo predĺženej lehote neoznámí svoje záväzné stanovisko k povoľovanej stavbe, má sa za to, že so stavbou z hľadiska ním sledovaných záujmov súhlasí.

Ak niektorý z orgánov štátnej správy potrebuje na riadne posúdenie návrhu dlhší čas je povinný požiadať stavebný úrad o primerané predĺženie lehoty. Ak sa nechá niektorý z účastníkov konania zastupovať, jeho zástupca musí predložiť písomnú plnú moc toho účastníka konania, ktorý sa nechal zastupovať.

Upozornenie:

Stavebný úrad upozorňuje účastníkov konania, že v odvolacom konaní sa neprihliada na námietky a pripomienky, ktoré neboli uplatnené v prvostupňovom konaní v určenej lehote, hoci uplatnené mohli byť. V súlade s § 49 ods. 2 zákona č. 71/1967 Zb. o správnom konaní (správny poriadok) Vás upovedomujeme o tom, že Vaša žiadosť nebude vybavená do 30 dní od začatia konania (resp. od úplného doplnenia žiadosti) z dôvodu , že preskúmanie žiadosti si vyžaduje oboznámenie účastníkov konania a dotknutých orgánov.

Mgr. Matúš Harničár
starosta obce

Doručí sa :

1. navrhovateľ – Obec Župčany, Župčany 95, 080 01 Prešov
2. verejnou vyhláškou – fyzické osoby, ktorých vlastnícke. alebo iné práva k pozemkom alebo stavbám môžu byť rozhodnutím priamo dotknuté .
3. Okresný úrad Prešov , odbor starostlivosti o ŽP , Námestie mieru 3 , 080 01 Prešov
4. Okresný úrad Prešov , odbor cestnej dopravy a pozemných komunikácií, Námestie mieru 3 , 080 01 Prešov
5. Krajský pamiatkový úrad , Hlavná 115 , 080 01 Prešov
6. RÚVZ , Hollého 5 , 080 01 Prešov
7. HaZZ SR , OR , Požiarnická 1 , 080 01 Prešov
8. Východoslovenská distribučná, a. s. , Mlynská 31, 042 91 Košice
9. SPP- distribúcia , a. s. , Mlynské Nivy 44/b , 825 11 Bratislava
10. Slovak Telekom , a. s. ,Bajkalská 28, 817 62 Bratislava
11. Orange Slovensko, a. s. , Metodova 8 , 821 08 Bratislava
12. O2 Slovakia, s. r. o., Einsteinova 24, 851 01 Bratislava
13. SÚC PSK, oblasť Prešov, Jesenná 14, 080 05 Prešov
14. VVS, a.s., Komenského 50, 042 48 Košice
15. projektant – Vladimír Gajdoš, Slnčná 21, 080 01 Prešov
16. Obec Chminianska Nová Ves, Chminianska Nová Ves 32, 082 33

Toto oznámenie sa účastníkom konania doručí formou verejnej vyhlášky v súlade s § 36 ods. 4 stavebného zákona a § 26 ods. (2) správneho poriadku vyvesením po dobu 15 dní na úradnej tabuli Obce Chminianska Nová Ves, Chminianska Nová Ves 33, 082 33 Chminianska Nová Ves a zároveň bude zverejnené na webovom sídle obce Chminianska Nová Ves. Posledný deň tejto lehoty je dňom doručenia. Oznámenie bude zverejnené aj na úradnej tabuli obce Župčany a webovom sídle obce Župčany v ktorej katastrálnom území má byť stavba umiestnená. Prílohou oznámenia je výkres č. 1 – situácia-vodovod č.1, výkres č. 2 - situácia-vodovod č.2 a výkres A-prehľadná situácia.

Dátum vyvesenia : 14.06.2024

.....

Pečiatka a podpis

Dátum zvesenia:

.....

Pečiatka a podpis

Župčany

Mociare

LEGENDA:

- NAVRHOVANÝ- VODOVOD II-tlakové pásmo
- NAVRHOVANÝ- VODOVOD I-tlakové pásmo

SVINIA
VODOJEM 2x250 m³
MAX. HL. 398,40 m.n.m.
DNO 395,10 m.n.m. - 25m
= 370,0 m.n.m

SVINIA
VODOJEM SVINIA
VODOJEM 2x250 m³
MAX. HL. 398,40 m.n.m.
DNO 395,10 m.n.m.

ŽUPČANY
VODOJEM 2x150 m³
MAX. HL. 363,30 m.n.m.
DNO 360,0 m.n.m. - 25m
= 335,0 m.n.m

VYPRACOVAL: ING. M. Hamžíková	STAVBA: IBV Župčany
PROJEKTANT: ING. M. Hamžíková	OBJEKT: VODOVOD
ZODPOVEDNÝ PROJEKTANT: V. Gajdoš	ČASŤ: B3 - VÝKRESY
HLAVNÝ INŽINIER: V. Gajdoš	OBSAH: SITUÁCIA - 1

ZASOBOVACÍ VODOVOD-Z
PE DN/ID125 dl.-1460,0m

VÝTLAČNÉ POTRUBIE
 HDPE DN150-804m

čiara I-tl. pásma
335,0m.n.m

čiara II-tl. pásma
370,0 m.n.m

Zadne dlhe

Klad listov: Sit.č.2

Sit.č.1

BOD NAPOJENIA
NA VODOVOD

VODOVOD

VYPRACOVAL: ING. M. Hamžíková	STAVBA: IBV Župčany, II-TLAKOVÉ PÁSMO NAD JABLONE, VYSOKE	STUPEŇ: DUR
PROJEKTANT: ING. M. Hamžíková	OBJEKT: VODOVOD	DÁTUM: 7/2023
ZODPOVEDNÝ PROJEKTANT: V. Gajdoš	ČASŤ: B3 - VÝKRESY	FORMÁT: 2xA4
HLAVNÝ INŽINIER: V. Gajdoš	OBSAH: SITUÁCIA - VODOVOD č.1	ZAK.Č.: PRÍL.Č.: MIERKA: 1:2500
		1

Župčany


LEGENDA:

→ NAVRHOVANÝ- VODOVOD
I-tlakové pásmo

→ NAVRHOVANÝ- VODOVOD
II-tlakové pásmo

NAVRHOVANÝ- VODOVOD
II-tlakové pásmo

NAVRHOVANÝ- VODOVOD
I-tlakové pásmo

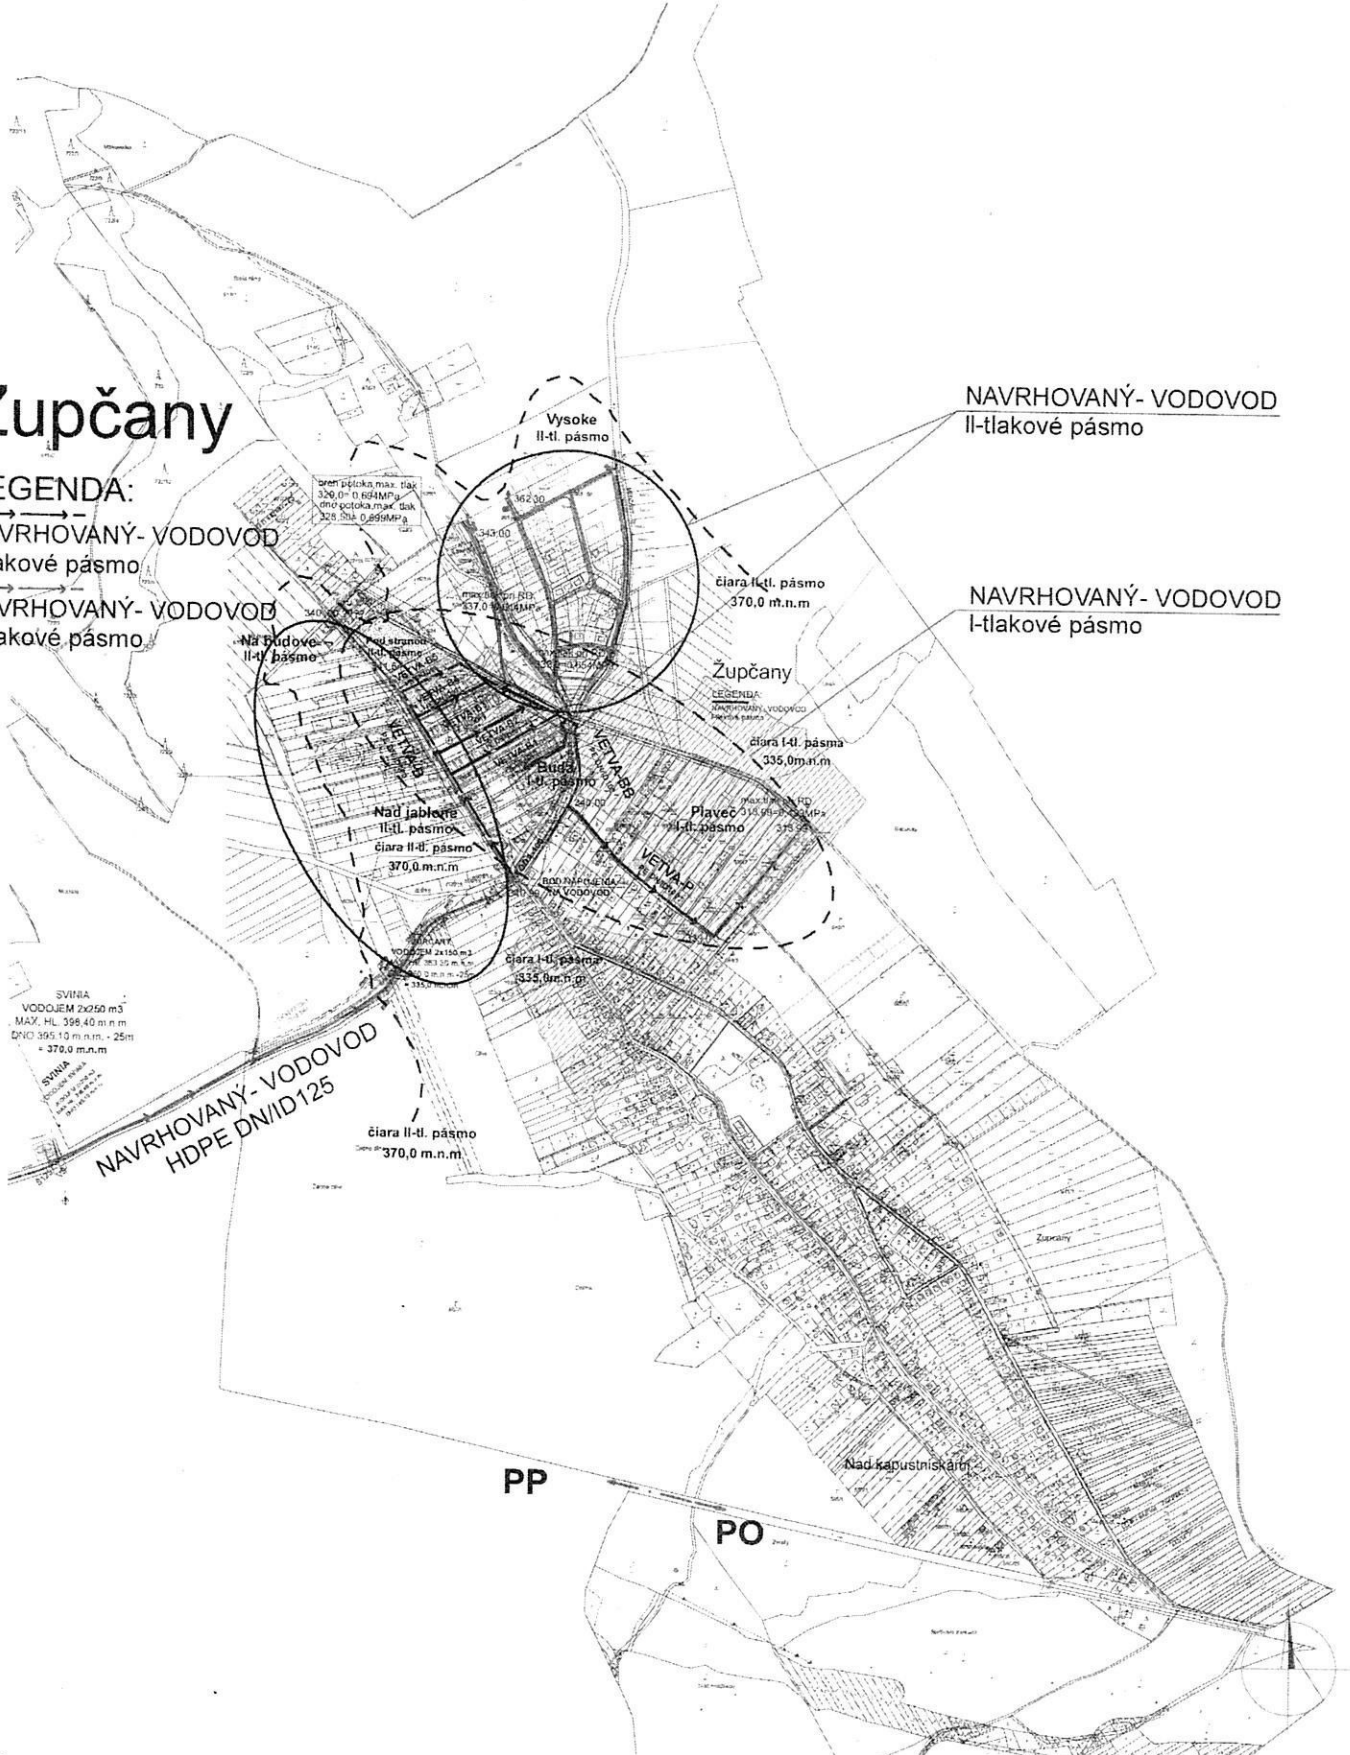

SVINIA
VODOJEM 2x150 m³
MAX. HL. 398.40 m.n.m.
DNO 395.10 m.n.m. - 25m
= 370.0 m.n.m.


NAVRHOVANÝ- VODOVOD
HDPE DN/ID125

PP

PO

VODOVOD

VYPRACOVAL: ING. M. Hamžiková	STAVBA: IBV Župčany, I-TLAKOVÉ PÁSMO PLAVEC, BÚDĀ		STUPEŇ DUR DÁTUM 7/2023 ZAK. Č. MIEŠKA: 1:10 000	FORMÁT: 2xA4 PRIL. C A
PROJEKTANT: ING. M. Hamžiková	OBJEKT: IBV Župčany, II-TLAKOVÉ PÁSMO NAD JABLONĚ, VYSOKÉ			
ZODPOVEDNÝ PROJEKTANT: V. Gajdoš	ČASŤ: B5 - VÝKRESY	VODOVOD		
HLAVNÝ INŽINIER: V. Gajdoš	OBSAH: PREHLADNĀ SITUACIA			

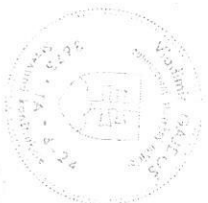

Župčany

LEGENDA:

NAVRHOVANÝ - VODOVOD
II-tlakové pásmo

breh potoka, max. tlak
329,0 = 0,694MPa

dno potoka, max. tlak
328,50 = 0,699MPa

čiará II-tl. pásma
370,0 m.n.m

Vysoke II-tl. pásmo

VETVA-V3
PE-80 - 716,0m

343,00

362,30

VETVA-V2
PE-80 - 155,0m

max.tlak pri RD
331,0 = 0,614MPa

VETVA-V5
PE80-161,0m

VETVA-V4
PE80-112,0m

max.tlak pri RD
333,0 = 0,654MPa

VETVA-V3
PE80-116,0m

Na budove II-tl. pásmo
627/28

Pod stranou II-tl. pásmo

341,64

VETVA-B5
PE DN/ID80

VETVA-B4
PE DN/ID80

VETVA-V1
PE-100 - 920,0m

VETVA-B3
PE DN/ID80

VETVA-B2
PE DN/ID80

VETVA-B1
PE DN/ID80

VETVA-B
PE DN/ID100

Buda I-tl. pásmo

Plavec I-tl. pásmo

Nad jablone II-tl. pásmo

čiará II-tl. pásma
370,0 m.n.m

ŽUPČANY

VODOJEM 2x150 m3
MAX. HL. 363,30 m.n.m.
DNO 360,0 m.n.m.-25m
= 335,0 m.n.m

VODOVOD

VYPRACOVAL:
ING. M. Hamžiková
PROJEKTANT:
ING. M. Hamžiková
ZODPOVEDNÝ PROJEKTANT:
V. Gajdoš
HLAVNÝ INŽINIER:
V. Gajdoš

STAVBA:
OBJEKT:
VODOVOD

B3 - VÝKRESY

OBŠAH: SITUÁCIA - VODOVOD č.2

STUPEŇ: DUR
DÁTUM: 7/2023
FORMÁT: ZxA4
PRÍL. č. 1
MIERKA: 1:2500

Sit.č.2

Sit.č.1

140

2

Vypis parcel :

cez ktoré prechádzajú vodovodné vetvy

VETVA : Z HDPE DN/ID125

p.č. 562, 561/86, 561/87, 561/2, 561/93, 561/920, 561/910, 609/19, 609/49, 871, 547/2, 558/2, 567/1, 557/30, 557/2, 557/102

VETVA : NJ HDPE DN/ID100

p.č. 557/102, 625/4

VETVA : V1 HDPE DN/ID100

p.č. 557/102, 609/381, 625/61, 625/29, 597, 578, 585, 631/199, 631/38, 631/203, 631/39

VETVA : V2 HDPE DN/ID80

p.č. 578

VETVA : V3 HDPE DN/ID80

p.č. 631/200, 631/38, 711/10, 711/11, 711/7, 711/8, 631/256, 631/39

VETVA : V4 HDPE DN/ID80

p.č.631/38, 631/200

VETVA : V5 HDPE DN/ID80

p.č. 631/203, 631/192, 711/11

VETVA : V6 HDPE DN/ID80

p.č. 631/203, 631/39



Stavba : **IBV ŽUPČANY ,**
II-tlakové pásmo – Nad jabloné, Vysoké
Objekt : **VODOVOD**
Investor: **OBEC ŽUPČANY č.95 , 080 01 Župčany**

Prešov 2/2024

Zodpovedný projektant : Vladimír G a j d o š