

# OBEC CHMINIANSKA NOVÁ VES

Obecný úrad 32, 082 33 Chminianska Nová Ves

Číslo : SÚ SP 33/2024- oz

V Chminianskej Novej Vsi dňa 30.08.2024

podľa rozdeľovníka :

**VEC : Oznámenie o začatí zlúčeného územného a stavebného konania a upustenie od miestneho zisťovania aj od ústneho pojednávania**

**Obec Župčany** so sídlom **Župčany 95, IČO : 00328073** podala dňa **18.07.2024** na obci Chminianska Nová Ves- určenom stavebnom úrade žiadosť o vydanie stavebného povolenia v zlúčenom územnom a stavebnom konaní na stavbu „ **Preložka NN vedenia - Župčany** „ na pozemkoch KN-C parc. č. **203/1, 204** v obci Župčany, katastrálne územie Župčany.

Popis stavby :

Predmetom riešenia je demontáž jestvujúceho NN nadzemného vedenia a zmenu bodu pripojenia 2 O EZ.

SO 01 - Z rozpojovacej skrine VRIS 1 je navrhnuté prívodné NN vedenie káblom, ktoré bude ukončené v jestv. elektromerovom rozvádzači RE-OcÚ pomocou priamej NN spojky a jestv. NN kábla. Kábel je uložený v zemi v chráničke. Z prípojkovkej skrine SPP2 je navrhnuté prívodné NN vedenie káblom, ktoré bude ukončené v jestv. elektromerovom rozvádzači RE-Telekom. Kábel je uložený v zemi v chráničke.

SO 02 - Nová VRIS je riešená odbočením z jestv. vzdušnej NN siete z jestv. podperného bodu DB na ktorý sa osadí návrh. rozpojovacia a istiacia skriňa VRIS 1.

Dňom podania žiadosti bolo začaté konanie.

Obec Chminianska Nová Ves určený stavebný úrad podľa § 119 ods.(3) v spojení s § 117 zákona č. 50/1976 Zb. o územnom plánovaní a stavebnom poriadku (stavebný zákon) v znení neskorších predpisov v súlade s ustanovením § 36, 39a, 61 zákona č. 50/1976 Zb. o územnom plánovaní a stavebnom poriadku (stavebný zákon) **o z n a m u j e** začatie zlúčeného územného a stavebného konania dotknutým orgánom štátnej správy a známym účastníkom konania. Pretože stavebnému úradu sú dobre známe pomery staveniska a pretože žiadosť poskytuje dostatočný podklad pre posúdenie navrhovanej stavby, stavebný úrad podľa § 61 ods. 2 stavebného zákona upúšťa od miestneho zisťovania a upúšťa aj od ústneho pojednávania.

Účastníci stavebného konania môžu svoje námietky a pripomienky k návrhu uplatniť do **30.09.2024** na neskôr podané námietky sa neprihliadne.

Do podkladov rozhodnutia možno nahliadnuť na obecnom úrade v Chminianskej Novej Vsi počas úradných hodín.

V rovnakej lehote môžu oznámiť svoje záväzné stanoviská dotknuté orgány. Ak dotknutý orgán v určenej alebo predĺženej lehote neoznámí svoje záväzné stanovisko k povoľovanej stavbe, má sa za to, že so stavbou z hľadiska ním sledovaných záujmov súhlasí.

Ak niektorý z orgánov štátnej správy potrebuje na riadne posúdenie návrhu dlhší čas je povinný požiadať stavebný úrad o primerané predĺženie lehoty. Ak sa nechá niektorý z účastníkov konania zastupovať, jeho zástupca musí predložiť písomnú plnú moc toho účastníka konania, ktorý sa nechal zastupovať.

## Upozornenie:

Stavebný úrad upozorňuje účastníkov konania, že v odvolacom konaní sa neprihliada na námietky a pripomienky, ktoré neboli uplatnené v prvostupňovom konaní v určenej lehote, hoci uplatnené mohli byť.

V súlade s § 49 ods. 2 zákona č. 71/1967 Zb. o správnom konaní ( správny poriadok ) Vás upovedomujeme o tom, že Vaša žiadosť nebude vybavená do 30 dní od začatia konania ( resp. od úplného doplnenia žiadosti ) z dôvodu , že preskúmanie žiadosti si vyžaduje oboznámenie účastníkov konania a dotknutých orgánov.

Mgr. Matúš Harničár  
starosta obce

Doručí sa :

1. navrhovateľ – Obec Župčany, Župčany 95, 080 01 Prešov
2. verejnou vyhláškou – fyzické osoby, ktorých vlastnícke. alebo iné práva k pozemkom alebo stavbám môžu byť rozhodnutím priamo dotknuté.
3. Okresný úrad Prešov , odbor starostlivosti o ŽP , Námestie mieru 3 , 080 01 Prešov
4. Okresný úrad Prešov , odbor cestnej dopravy a pozemných komunikácií, Námestie mieru 3 , 080 01 Prešov
5. Krajský pamiatkový úrad , Hlavná 115 , 080 01 Prešov
6. HaZZ SR , OR , Požiarnická 1 , 080 01 Prešov
7. Východoslovenská distribučná, a. s. , Mlynská 31, 042 91 Košice
8. SPP- distribúcia , a. s. , Mlynské Nivy 44/b , 825 11 Bratislava
9. Slovak Telekom , a. s. , Bajkalská 28, 817 62 Bratislava
10. Orange Slovensko, a. s. , Metodova 8 , 821 08 Bratislava
11. O2 Slovakia, s. r. o., Einsteinova 24, 851 01 Bratislava
12. projektant – MJ Projekt s.r.o., Šarišské Michaľany 422/11, 082 22 Šarišské Michaľany
13. Obec Chminianska Nová Ves, Chminianska Nová Ves 32, 082 33

Toto oznámenie sa účastníkom konania doručí formou verejnej vyhlášky v súlade s § 36 ods. 4 stavebného zákona a § 26 ods. (2) správneho poriadku vyvesením po dobu 15 dní na úradnej tabuli Obce Chminianska Nová Ves, Chminianska Nová Ves 33, 082 33 Chminianska Nová Ves a zároveň bude zverejnené na webovom sídle obce Chminianska Nová Ves. Posledný deň tejto lehoty je dňom doručenia. Oznámenie bude zverejnené aj na úradnej tabuli obce Župčany a webovom sídle obce Župčany v ktorej katastrálnom území má byť stavba umiestnená. Prílohou oznámenia je výkres č. E-02 – situačná schéma preložky NN vedenia.

Dátum vyvesenia : 03. 09. 2024

.....

Pečiatka a podpis

Dátum zvesenia: .....

.....

Pečiatka a podpis

03. 09. 2024



# Strana NN:

Sieť : 3/PEN, AC, 50 Hz, 400V, TN-C

Ochrana pred úrazom el.prúdom (STN 33 2000-4-41, 03.2019)

-v normálnej prevádzke

:Príloha A, kapitola A.1: Základná izolácia živých častí  
 :Príloha A, kapitola A.2: Zábrany alebo kryty  
 :Príloha B, kapitola B.3: Umiestnenie mimo dosahu

-pri poruche


:čl.411.4 - samočinné odpojenie napájania  
 Námrazová oblasť NN : L'ahká (STN 33 3300)  
 Znečistenie oblastí Silné - Z.III.

## Legenda:



domová el. prípojka realizovaná závesným káblom AYKYz  
 domová el. prípojka realizovaná káblom uloženým v zemi  
 jestv. vzdušné kábelové vedenie NN - verejné osvetlenie  
 jestv. vzdušné vedenie NN - holé vodiče  
 jestv. vzdušné vedenie NN - izolovaný kábel  
 jestv. zemné vedenie NN  
 jestv. zemné vedenie VN  
 návrh. kábelové vedenie NN uložené v zemi v chráničke KSX-PEG  
 uzemňovacie vedenie FeZn 30/4  
 Vonkajšia rozpojovacia a ističia skriňa plastová s poistkovými spodkami pre nožové poistky veľkosti 1, 3 x 250  
 A, 2 vývody hore a 1 dole, pripojenie do 240 mm<sup>2</sup>. V svorky, s krytom kábelového priestoru hore, s dvomi  
 plastovými držiakmi pre pásiku Bandimex  
 Hasma, typ VRIS 1K II P14+KPK hore;  
 Pre 2 odberateľov, na stĺp, Hasma, typ SPP 1/2 EF IV P51, v=285  
 Pre 1 odberateľa, na stĺp, HASMA, typ: SPP 2 CD IV P0, v=285  
 Teplom zmažiteľná vrátane skrútkových spojovačov pre káble s polymérovou izoláciou bez panciera pre  
 prierezy: 4x25 až 70 mm<sup>2</sup> (re), 3x95-150 mm<sup>2</sup> (sm) + 70 mm<sup>2</sup> (re), 4x150 mm<sup>2</sup> (se)  
 Raychem - Tyco, typ 1 SVCZ M 150  
 bod pre vyúčtenie súradníc x, y, z

Ochranné pásma ostatných inž. sietí a objektov:	Ochranné pásma podľa zákona 251/2012 Z.z. §43:
- železničná trať	60m
- cesta I. triedy od osi vozovky	50m
- kanalizácia	3,0m
- vodovod	1,8m
- diaľkový kábel	1,5m
- telekomunikačné kábelové vedenie	1,5m
- NTL + STL plynovod v obci	1m
- nadzemné vonkajšie elektrické vedenia:	
od 1kV +35kV	-10m od krajného vodiča
od 35kV+110kV	-15m od krajného vodiča
od 110kV+220kV	-20m od krajného vodiča
- podzemné kábelové vedenia:	
do 110kV	-1m od krajného kábla

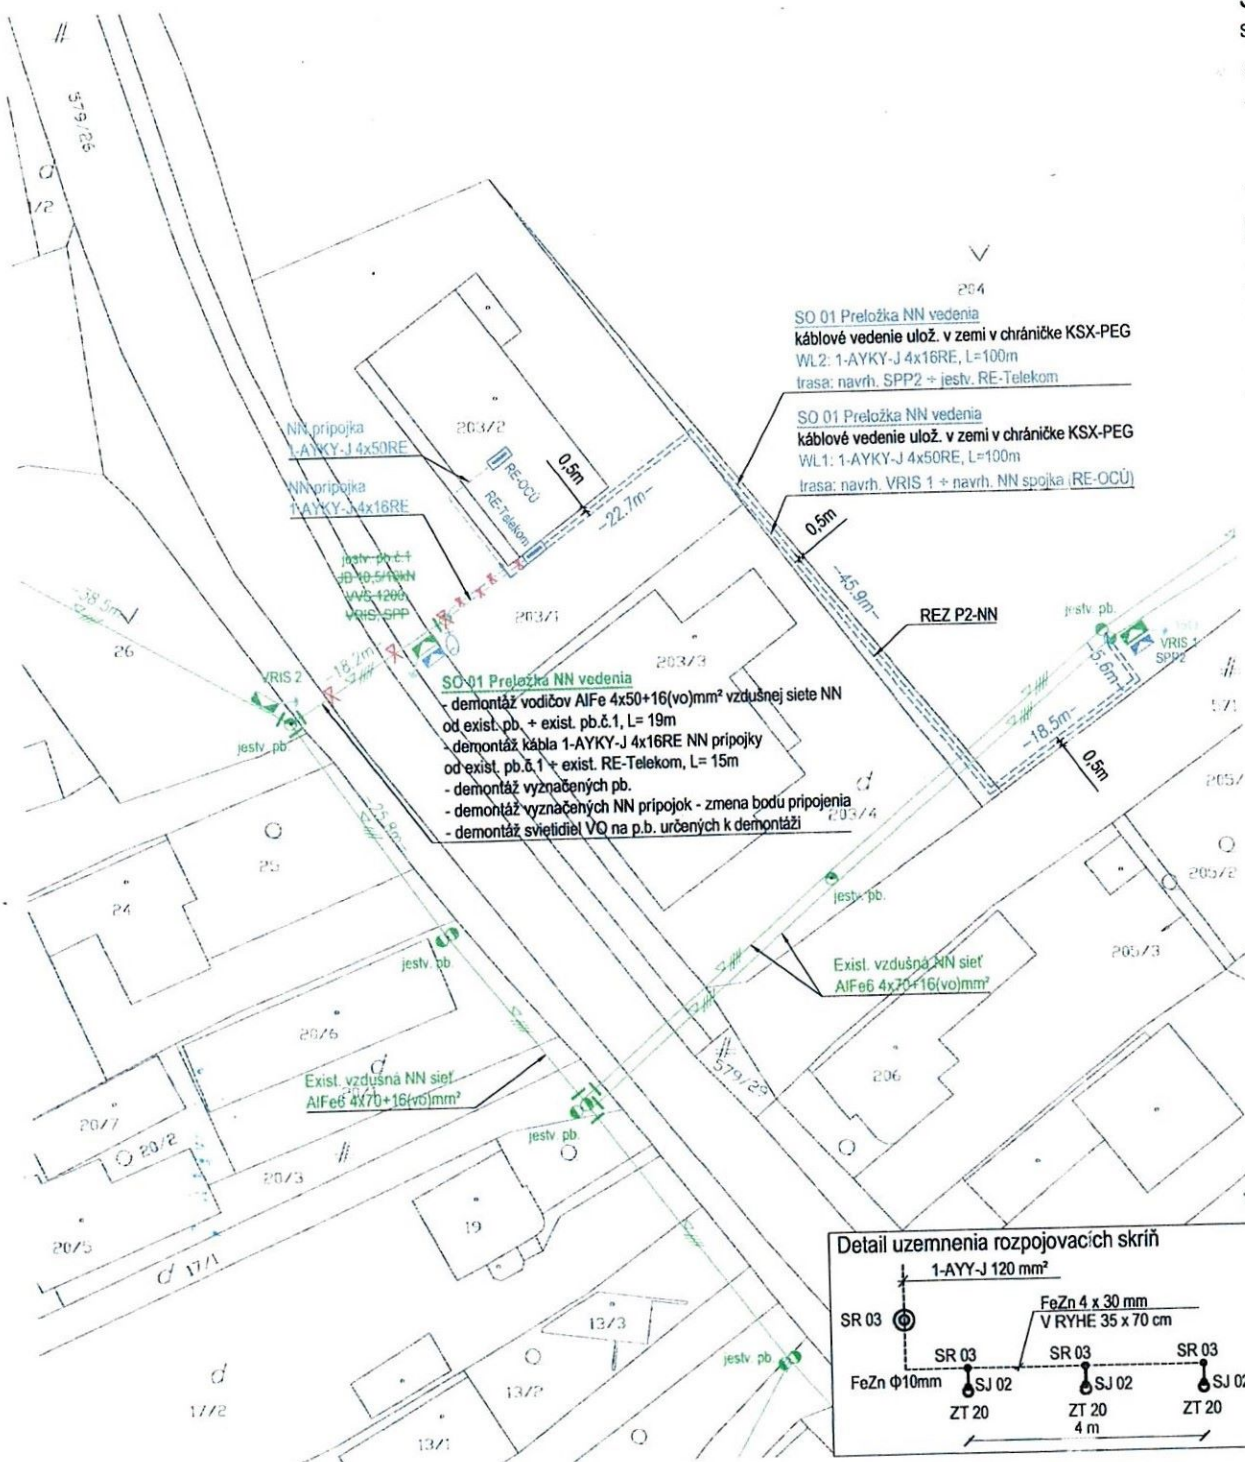

SO 01 Preložka NN vedenia  
 kábelové vedenie uložen. v zemi v chráničke KSX-PEG  
 WL2: 1-AYKY-J 4x16RE, L=100m  
 trasa: navrh. SPP2 + jestv. RE-Telekom

SO 01 Preložka NN vedenia  
 kábelové vedenie uložen. v zemi v chráničke KSX-PEG  
 WL1: 1-AYKY-J 4x50RE, L=100m  
 trasa: navrh. VRIS 1 + navrh. NN spojka (RE-OCU)

SO 01 Preložka NN vedenia  
 demontáž vodičov AlFe 4x50+16(vo)mm<sup>2</sup> vzdušnej siete NN  
 od exist. pb. + exist. pb.č.1, L= 19m  
 demontáž kábla 1-AYKY-J 4x16RE NN prípojky  
 od exist. pb.č.1 + exist. RE-Telekom, L= 15m  
 - demontáž vyznačených pb.  
 - demontáž vyznačených NN prípojok - zmena bodu pripojenia  
 - demontáž svetidiel VQ na p.b. určených k demontáži



**UPOZORNENIE:**  
 Na projekt sa vzťahuje autorskoprávna ochrana v zmysle zákona č. 618/2003 Z.z. (Autorský zákon), v znení zákona č. 84/2007 Z.z. a preto má autor diela autorské právo na predmetné projektové dielo a to je neprevoditeľné a časovo obmedzené. Autor diela má aj výhradné právo udeľovať súhlas na prípadné prenechanie diela na využívanie tretím osobám, resp. na použitie diela alebo jeho častí na vytvorenie nového diela. Pod použitím projektového diela sa rozumie jeho zhotovenie vo forme projektovanej dokumentácie a právo autora nemožno zmluvne obmedziť ani vylúčiť.

Osvedčenie: SKSI 6933*A2	Hlavný inžinier projektu: <i>J. Mikloš</i>		Zodpovedný projektant: <i>J. Mikloš</i>	Vypracoval: <i>J. Mikloš</i>
Ing. Jakub Mikloš	Ing. Jakub Mikloš	Ing. Jakub Mikloš		
Investor: Obec Župčany, Župčany 95, 080 01 Župčany				
Slavba: <b>PRELOŽKA NN VEDENIA - ŽUPČANY</b>				
Objekt: SO 01 Preložka NN vedenia SO 02 Nová VRIS				
Obsah: Situačná schéma preložky NN vedenia				
Dátum:	04.2024	Číslo sady:		
Zákazka číslo:	A32/2024			
Stupeň PD:	projekt			
Formát:	2A4			
Mierka:	M 1:500			
Výkres číslo:	<b>E-02</b>			



*J. Mikloš*

