

OBEC CHMINIANSKA NOVÁ VES

Obecný úrad 32, 082 33 Chminianska Nová Ves

Číslo : SÚ SP 29/2024-ÚR

V Chminianskej Novej Vsi, dňa 26.08.2024

ROZHODNUTIE

Obec Chminianska Nová Ves ako príslušný určený stavebný úrad podľa § 119 ods.(3) v spojení s 117 ods. (1) zákona č. 50/1976 Zb. zákona o územnom plánovaní a stavebnom poriadku v znení neskorších predpisov (v ďalšom texte „stavebný zákon“) vykonávajúci prenesený výkon štátnej správy podľa § 5 písm. a) zákona č. 608/2003 Z. z. o štátnej správe pre územné plánovanie, stavebný poriadok a bývanie a o zmene a doplnení zákona č. 50/1976 Zb. zákona o územnom plánovaní a stavebnom poriadku (stavebný zákon) v znení neskorších predpisov v spojení s § 27 ods. (1) zákona č. 369/1990 Zb. o obecnom zriadení v znení neskorších predpisov (v ďalšom texte „stavebný úrad“) prerokoval návrh na územné rozhodnutie o umiestnení líniovej stavby „**IBV Župčany, II-tlakové pásmo-Nad jablone, Vysoké–vodovod**“ s navrhovaným umiestnením jednotlivých vetiev na pozemkoch - VETVA Z : KN-C 564/2; KN-C 592/3; KN-C 610/1(KN-E 562); KN-C 610/1 (KN-E 561/88); KN-C 610/1 (KN-E 561/86); KN-C 610/1 (KN-E 561/87); KN-C 610/1, KN-C 719, KN-C 609/1 (KN-E 561/2); KN-C 609/1 (KN-E 561/93); KN-C 609/1 (KN-E 561/920); KN-C 609/1 (KN-E 561/910); KN-C 609/19; KN-C 609/49; KN-C 609/1 (KN-E 561/900); KN-C 609/1(KN-E 871); KN-C 609/1 (KN-E 558/2); KN-C 567/1 (KN-E 558/1); KN-C 567/2; KN-C 657/1 (KN-E 557/2); KN-C 609/371; VETVA NJ1 : KN-C 609/371; KN-C 625/81; KN-C 625/4; VETVA V1 : KN-C 609/381; KN-C 625/61; KN-C 625/29; KN-C 625/15, KN-C 720 (KN-E 597); KN-C 620/1, KN-C 623/1 (KN-E 578); KN-C 620/1, KN-C 623/1, KN-C 630/1 (KN-E 585); KN-C 631/199; KN-C 631/38; KN-C 631/203; KN-C 631/39; VETVA V2 : KN-C 620/1 (KN-E 578); VETVA V3 : KN-C 631/38; KN-C 631/200;; KN-C 711/10; KN-C 711/11; KN-C 711/7; KN-C 711/8; KN-C 631/256; KN-C 631/204 (KN-E 586/7); KN-C 631/39; VETVA V4 : KN-C 631/38; KN-C 631/180, KN-C 631/172; VETVA V5 : KN-C 631/192; KN-C 711/11; VETVA V6 : KN-C 631/203; KN-C 631/39 v obci Župčany, katastrálne územie Župčany navrhovateľa **Obce Župčany** so sídlom **Župčany, IČO : 00328073** zo dňa **12.06.2024** po jeho preskúmaní v súlade s ust. § 36-38 stavebného zákona, v spojení s ustanoveniami zákona č. 71/1967 Zb. o správnom konaní (správny poriadok) v znení neskorších predpisov na základe výsledku uskutočneného konania, vyhodnotení stanovísk a vyjadrení účastníkov konania a dotknutých orgánov a vyhodnotení námietok účastníkov konania rozhodol takto:

Podľa ust. § 39 a § 39 a/ stavebného zákona a v súlade s ust. § 4 vyhlášky MŽP SR č. 453/2000 Z. z., ktorou sa vykonávajú niektoré ustanovenia stavebného zákona, v spojení s ust. § 46 zákona o správnom konaní v znení neskorších predpisov **vydáva**

Rozhodnutie o umiestnení líniovej stavby .

- Stavba „**IBV Župčany, II-tlakové pásmo-Nad Jablone, Vysoké–vodovod**“ navrhovateľa **Obce Župčany** so sídlom **Župčany 95**, IČO : 00328073 sa umiestňuje na pozemkoch VETVA Z : KN-C 564/2; KN-C 592/3; KN-C 610/1(KN-E 562); KN-C 610/1 (KN-E 561/88); KN-C 610/1 (KN-E 561/86); KN-C 610/1 (KN-E 561/87); KN-C 610/1, KN-C 719, KN-C 609/1 (KN-E 561/2); KN-C 609/1 (KN-E 561/93); KN-C 609/1 (KN-E 561/920); KN-C 609/1 (KN-E 561/910); KN-C 609/19; KN-C 609/49; KN-C 609/1 (KN-E 561/900); KN-C 609/1(KN-E 871); KN-C 609/1 (KN-E 558/2); KN-C 567/1 (KN-E 558/1); KN-C 567/2; KN-C 657/1 (KN-E 557/2); KN-C 609/371
- VETVA NJ1 : KN-C 609/371; KN-C 625/81; KN-C 625/4;
- VETVA V1 : KN-C 609/381; KN-C 625/61; KN-C 625/29; KN-C 625/15, KN-C 720 (KN-E 597); KN-C 620/1, KN-C 623/1 (KN-E 578); KN-C 620/1, KN-C 623/1, KN-C 630/1 (KN-E 585); KN-C 631/199; KN-C 631/38; KN-C 631/203; KN-C 631/39
- VETVA V2 : KN-C 620/1 (KN-E 578)

- VETVA V3 : KN-C 631/38; KN-C 631/200;; KN-C 711/10; KN-C 711/11; KN-C 711/7; KN-C 711/8; KN-C 631/256; KN-C 631/204 (KN-E 586/7); KN-C 631/39
- VETVA V4 : KN-C 631/38; KN-C 631/180, KN-C 631/172
- VETVA V5 : KN-C 631/192; KN-C 711/11
- VETVA V6 : KN-C 631/203; KN-C 631/39

v obci Župčany, katastrálnom území Župčany tak, ako je to zakreslené v situačných výkresoch, ktoré tvoria neoddeliteľnú súčasť tohto rozhodnutia.

Popis stavby :

Kvôli členitosti terénu je navrhnutý prívod vody z vodojemu Svinia 2 x 250m³ pre pokrytie II-tlakového pásma. Bod napojenia je na jestvujúce potrubie vodovodu DN/ID 150 HDPE, nachádzajúci sa pri vodojeme obce Svinia. V bode napojenia sa osadí elektro odbočka T 150/125 a uzáver so zemnou súpravou DN 125. Rozvod vody k spotrebisku sa privedie potrubím HDPE-DN/ID 125, trasa je vedená verejným priestranstvom, predovšetkým okrajom komunikácii a polí. Na vodovode sa nachádzajú nadzemné hydranty DN100-12 l/s a DN 80-7,5 l/s, osadené v zelených pásoch. V najvyšších miestach sú automatické odvzd. ventily.

Hlavnú vetvu tvoria :

Vodovodná vetva – Z z rúr HDPE-DN/ID 125, dĺžky 1460m pripájajúca časť obce Nad Jablone
vetva- NJ1 DN/ID 100 dĺžky 255,0m pripájajúca časť obce Vysoké

Na vetvu V1 HDPE DN/ID 100 dĺžky 920,0m sa napájajú vedľajšie vetvy:

- V2-DN/ID 80 dĺžky 155,0m
- V3-DN/ID 80 dĺžky 716,0m
- V4-DN/ID 80 dĺžky 112,0m
- V5-DN/ID 80 dĺžky 161,0m
- B6-DN/ID 80 dĺžky 199,0m

Na hlavnú vetvu sa budú napájať domové vodovodné prípojky z rúr PE D 32.

Právo k pozemkom na ktorom sa povoľuje umiestnenie stavby :

Z dôvodu, že daná stavba je verejnoprospešnou stavbou v zmysle územného plánu obce Župčany, pri posudzovaní práva navrhovateľa na umiestnenie stavby na pozemkoch, ktoré nie sú vo vlastníctve navrhovateľa je stavba umiestňovaná v súlade s § 38 stavebného zákona podľa ktorého „ak nemá navrhovateľ k pozemku vlastnícke alebo iné právo, možno bez súhlasu vlastníka územné rozhodnutie o umiestnení stavby alebo rozhodnutie o využití územia vydať len vtedy, ak možno na navrhovaný účel pozemok vyvlastniť.“

Pre umiestnenie a projektovú prípravu stavby sa určujú tieto podmienky:

1. Umiestnenie líniovej stavby bude v súlade s výkresom č. 1 – situácia -vodovod, výkres č. 2 - situácia- vodovod č.2, ktorá je súčasťou PD vypracovanej Vladimírom Gajdošom – autorizovaným stavebným inžinierom, ev. č. 3673*TA*4-24, ktorá tvorí neoddeliteľnú súčasť tohto rozhodnutia.
2. Projektová dokumentácia stavby bude spracovaná oprávnenými osobami v zmysle ust. § 45, §46, §47 stavebného zákona a v súlade s osobitnými predpismi, ako aj v súlade so súvisiacimi technickými normami a predpismi, hlavne z hľadiska bezpečnosti, hygienickej nezávadnosti a ochrany životného prostredia, v súlade s požiadavkami vyhl. MŽP SR č. 532/2002 Z. z., ktorou sa ustanovujú podrobnosti o všeobecných technických požiadavkách na výstavbu a o všeobecných technických požiadavkách na stavby užívané osobami s obmedzenou schopnosťou pohybu a orientácie.
3. Dokumentácia stavby musí rešpektovať ochranné pásma verejných sietí v súlade s platnými predpismi a bude vypracovaná v súlade so zákonmi č. 251/2012 Zb. o energetike, č. 351/2011 Z. z. o elektronických komunikáciách, č. 442/2002 Z. z. o verejných vodovodoch a kanalizáciách v ich platnom znení a technickými normami.
4. Pred začatím stavby je navrhovateľ povinný požiadať všetkých vlastníkov a správcov podzemných a nadzemných vedení a zariadení v dotknutom území o ich vytýčenie.

Požiadavky vyplývajúce zo stanovísk dotknutých orgánov a účastníkov konania :

A). Stavebník je povinný dodržať podmienky Okresného úradu Prešov, odboru starostlivosti o ŽP uvedené vo vyjadrení zo dňa 27.10.2023 vedenom pod č. OU-PO-OSZP3-2023/059467-002 a to :

- K územnému konaniu je potrebné stanovisko správcu verejného vodovodu
- Vydanie územného rozhodnutia je podmienené podľa §3 ods. 2) zákona č. 442/2002 Z. z. – zákon o verejných vodovodoch a verejných kanalizáciách a o zmene a doplnení zákona č. 276/2001 Z. z. o regulácii v sieťových odvetviach doložením zmluvy o budúcej zmluve o prevode vlastníckeho práva k dotknutej stavbe medzi jej vlastníkom a subjektom verejného práva ak výstavbu verejných vodovodov a verejných kanalizácií zabezpečujú právnické osoby, ktoré nie sú subjektmi verejného práva.
- Verejný vodovod je vodná stavba a podlieha povoleniu orgánu štátnej správy
- Podmienkou pre vydanie stavebného rozhodnutia podľa §15 ods. 5) zákona č. 442/2002 Z. z. - zákon o verejných vodovodoch a verejných kanalizáciách a o zmene a doplnení zákona č. 276/2001 Z. z. o regulácii v sieťových odvetviach je písomná zmluva vlastníkov prevádzkovo súvisiacich verejných vodovodov alebo vlastníkov ich častí prevádzkovo súvisiacich.

B). Stavebník je povinný dodržať podmienky Okresného úradu Prešov, odboru starostlivosti o ŽP uvedené vo vyjadrení zo dňa 24.10.2023 vedenom pod č. OU-PO-OSZP3-2023/059465-002 a to :

- Spôsob nakladania s odpadom vznikajúcim počas realizácie stavby musí byť v súlade so zákonom o odpadoch, vyhláškou MŽP SR č. 344/2022 Z. z. o stavebných odpadoch a odpadoch z demolácií, vyhláškou MŽP č. 371/2015 Z. z., ktorou sa vykonávajú niektoré ustanovenia zákona o odpadoch v znení neskorších predpisov a vyhláškou č. 365/2015 Z. z., ktorou sa ustanovuje Katalóg odpadov v znení neskorších predpisov,
- Pri nakladaní so stavebnými odpadmi plniť povinnosti podľa § 14 zákona o odpadoch a postupovať v súlade s § 77 ods. 3 zákona o odpadoch a to najmä:
 - Stavebné odpady prednostne materiálovo zhodnotiť a výstup z recyklácie realizovaný v mieste vzniku prednostne využiť pri svojej činnosti, ak to technické, ekonomické a organizačné podmienky dovoľujú,
 - Zabezpečiť pred vznikom odpadov odovzdávaných organizácii oprávnenej nakladať s odpadom na základe povolení podľa zákona o odpadoch preukázateľný zmluvný vzťah o fyzickom nakladaní s nimi, uzatvorený minimálne v rozsahu určenom vykonávacím predpisom vyhláškou MŽP 344/2022 Z. z.,
- Počas realizácie stavby zabezpečiť, aby nedošlo ku uloženiu odpadu z predmetnej stavby na cudzích pozemkoch
- Zabrániť vzniku divokých skládok zo vznikajúceho odpadu a zabrániť kontaminácii zložiek životného prostredia
- Nakladanie s nebezpečnými odpadmi z prevádzky a výstavby musia byť v súlade s § 25 zákona o odpadoch a § 8 vyhlášky č. 371/2015
- Zhromažďovať odpady utriedene podľa jednotlivých druhov odpadov. Do skupiny odpadov druh 170904 zaradiť odpad až v prípade, ak nie je možné jeho iné vyseparovanie a zaradenie podľa samostatného druhu odpadu
- Zeminu vznikajúcu pri výkopových prácach zhodnotiť prednostne pri vlastnej činnosti -na zásypové práce a terénne úpravy po vykonaných výkopových a na úpravu terénu do pôvodného stavu v rámci stavby,
- Zhodnotenie/zneškodnenie odpadov zabezpečiť len u organizácii oprávnených nakladať s odpadom v zmysle zákona o odpadoch
- Ku kolaudácii predloží pôvodca odpadu písomný doklad preukazujúci spôsob nakladania s jednotlivými kategóriami odpadov spolu s evidenciou o vzniknutých množstvách odpadov

C). Stavebník je povinný dodržať podmienky Okresného úradu Prešov, odboru starostlivosti o ŽP uvedené vo vyjadrení zo dňa 13.11.2023 vedenom pod č. OU-PO-OSZP3-2023/059466-002 a to :

- V prípade výrubu drevín rastúcich mimo lesných pozemkov a súvisiacich krovitých porastov v zastavanom území obce s výmerou nad 10m², navrhovateľ pred vydaním rozhodnutia

o povolení stavby predloží povolujuúcemu orgánu, súhlas od príslušnej obce, v súlade s § 47 ods. 3 zákona o ochrane prírody a krajiny a za hranicami zastavaného územia obce s výmerou nad 20m², je potrebný súhlas od územne príslušného Okresného úradu Prešov, Námestie mieru 3, 080 01 Prešov, okrem prípadov uvedených v § 47 ods. 4 zákona o ochrane prírody a krajiny

- Pri stavebnej činnosti je potrebné minimalizovať negatívne účinky na prírodu, neporušiť koreňové systémy stromov a nepoškodiť existujúce dreviny zrealizovaním vhodných opatrení.
- Stavebník počas realizácie stavby zabezpečí ochranu zostávajúcich drevín rastúcich mimo lesa na všetkých parcelách dotknutých stavebnými objektmi pred poškodením a zničením v súlade s STN 83 7010 Ochrana prírody Ošetrovanie, udržiavanie a ochrana stromovej vegetácie
 - Ochranu koreňového priestoru pred zhutnením vo vzdialenosti min. 2,5m od kmeňa, nesmú sa prerušiť korene hrubšie ako 3 cm, v prípade výkopov v koreňovom priestore tieto realizovať ručne
 - Ochranu kmeňa pred mechanickým poškodením debnením do výšky min. 2m bez poškodenia stromu a nesmie sa umiestniť bezprostredne na koreňové nábehy
 - Ochranu koruny vyviazaním konárov, bez orezu konárov

D). Stavebník je povinný dodržať podmienky Okresného úradu Prešov, odboru cestnej dopravy a pozemných komunikácií uvedené vo vyjadrení zo dňa 24.10.2023 vedenom pod č. OU-PO-OCDPK-2023/059760-002 a to :

- Prípravu a uskutočnenie plánovanej stavby žiadame riešiť v súlade so stavebným zákonom, cestným zákonom a s platnou územnoplánovacou dokumentáciou obce Župčany
- Umiestnením stavby a jej realizáciou nesmie dôjsť k zhoršovaniu bezpečnosti a plynulosti cestnej premávky, modernizácii cesty a k sťažovaniu jej údržby pomocou pracovných strojov a iných mechanizmov
- Rešpektovať všetky cestné odvodňovacie zariadenia, realizáciou stavby sa nesmú zhoršiť odtokové pomery na odvodňovacích zariadeniach cesty ani nesmie dôjsť k jej podmáčaniu
- Trasu vodovodu navrhovanú v súbehu s cestou viesť mimo jej cestné teleso (minimálne 1 m za vonkajšou hranou cestnej priekopy)
- Prípadné križovanie vodovodného vedenia s cestou realizovať bez zásahu do vozovky výlučne pretláčaním, tak, aby nebola ohrozená stabilita cestného telesa a jeho príslušenstva. Štartovacia a cieľová jama pretláčania musia byť umiestnené mimo cestné teleso
- Trasu navrhovaného vodovodného vedenia koordinovať s trasami už jestvujúcich vedení, resp. s plánovanými pokládkami vedení (napr. optický kábel, plynové vedenie, kanalizácia a pod.)
- Umiestnenie stavby a technické podmienky k umiestneniu vodovodu v dotyku s cestou odsúhlasí s vlastníkom cesty Úrad Prešovského samosprávneho kraja, Námestie mieru 2, 080 01 Prešov, resp. s jej správcom Správa a údržba ciest PSK, oblasť Prešov, Jesenná 14, 080 05 Prešov
- Časový harmonogram stavebných prác spracovať tak, aby stavebné práce vykonávané na úsekoch v dotyku s cestou boli vykonávané mimo obdobia výkonu zimnej údržby ciest, t.j. mimo mesiacov november-marec
- Realizáciu stavby zabezpečiť tak, aby počas vykonávania stavebných prác nedochádzalo k poškodzovaniu telesa cesty a jej príslušenstva ako aj k znečisťovaniu vozovky
- Minimálne 30 dní pred začatím stavebných prác realizovaných v dotyku s cestou požiadať tunajší cestný správny orgán o vydanie povolení na zvláštne užívanie cesty, čiastočnú uzávierku cesty a určenie dočasných dopravných značiek a zariadení na ceste. V takom prípade je nutné doplniť dokumentáciu o projekt dočasného dopravného značenia a tento predložiť na odsúhlasenie OR PZ v Prešove, okresný dopravný inšpektorát.

E). Stavebník je povinný dodržať podmienky Krajského pamiatkového úradu Prešov uvedené v rozhodnutí zo dňa 28.11.2023 vedenom pod č. KPUPO-2023/21665-4/96396/DA, ktoré bolo vydané na základe oznámenia o začatí konania o nevyhnutnosti realizácie pamiatkového – archeologického výskumu na ploche stavieb „IBV Župčany, I-tlakové pásmo Plaveč, Buda“ a „IBV Župčany, II-tlakové pásmo Nad Jablone, Vysoké na pozemkoch v k. ú. Župčany zo dňa 15.11.2023 vedenom pod č. KPUPO-2023/21665-3/91787/DA.

F). Stavebník je povinný dodržať podmienky Východoslovenskej distribučnej, a.s., Mlynská 31, 042 91 Košice uvedené v stanovisku zo dňa 06.11.2024 vedenom pod č. 27284/2023 a to:

Upozornenie na ochranné pásma v zmysle § 43, zákona 251/2012 Z.z.:

1. Na ochranu zariadení sústavy sa zriaďujú ochranné pásma. Ochranné pásmo je priestor v bezprostrednej blízkosti zariadenia sústavy, ktorý je určený na zabezpečenie spoľahlivej a plynulej prevádzky a na zabezpečenie ochrany života a zdravia osôb a majetku.
2. Ochranné pásmo vonkajšieho nadzemného elektrického vedenia je vymedzené zvislými rovinami po oboch stranách vedenia vo vodorovnej vzdialenosti meranej kolmo na vedenie od krajného vodiča. Vzdialenosť obidvoch rovín od krajných vodičov je pri napätí
 - a) od 1 kV do 35 kV vrátane
 1. pre vodiče bez izolácie 10 m; v súvislých lesných priesekoch 7 m,
 2. pre vodiče so základnou izoláciou 4 m; v súvislých lesných priesekoch 2 m,
 3. pre zavesené káblkové vedenie 1 m.
4. V ochrannom pásme vonkajšieho nadzemného elektrického vedenia a pod elektrickým vedením je okrem prípadov podľa odseku 14 zakázané:
 - a) zriaďovať stavby, konštrukcie a skládky,
 - b) vysádzať a pestovať trvalé porasty s výškou presahujúcou 3 m,
 - c) vysádzať a pestovať trvalé porasty s výškou presahujúcou 3 m vo vzdialenosti do 2 m od krajného vodiča vzdušného vedenia s jednoduchou izoláciou,
 - d) uskladňovať ľahko horľavé alebo výbušné látky,
 - e) vykonávať činnosti ohrozujúce bezpečnosť osôb a majetku,
 - f) vykonávať činnosti ohrozujúce elektrické vedenie a bezpečnosť a spoľahlivosť prevádzky sústavy.
5. Vysádzať a pestovať trvalé porasty s výškou presahujúcou 3 m vo vzdialenosti presahujúcej 5 m od krajného vodiča vzdušného vedenia možno len vtedy, ak je zabezpečené, že tieto porasty pri páde nemôžu poškodiť vodiče vzdušného vedenia.
6. Vlastník nehnuteľnosti je povinný umožniť prevádzkovateľovi vonkajšieho nadzemného elektrického vedenia prístup a príjazd k vedeniu a na ten účel umožniť prevádzkovateľovi vonkajšieho nadzemného elektrického vedenia udržiavať priestor pod vedením a voľný pruh pozemkov (bezlesie) so šírkou 4 m po oboch stranách vonkajšieho nadzemného elektrického vedenia. Táto vzdialenosť sa vymedzuje od dotyku kolmice spustenej od krajného vodiča nadzemného elektrického vedenia na vodorovnú rovinu ukotvenia podperného bodu.

V prípade zemných prác v blízkosti nadzemného vedenia žiadame, aby nebola porušená stabilita podperných bodov a taktiež aby nebola porušená uzemňovacia sústava elektrického vedenia. Pri prácach v blízkosti vedenia žiadame dodržať bezpečné vzdialenosti podľa platných STN.

7. Ochranné pásmo vonkajšieho podzemného elektrického vedenia je vymedzené zvislými rovinami po oboch stranách krajných káblov vedenia vo vodorovnej vzdialenosti meranej kolmo na toto vedenie od krajného kábla. Táto vzdialenosť je :
 - a) 1 m pri napätí do 110 kV vrátane vedenia riadiacej regulačnej a zabezpečovacej techniky.
8. V ochrannom pásme vonkajšieho podzemného elektrického vedenia a nad týmto vedením je okrem prípadov podľa odseku 14, zakázané:
 - a) zriaďovať stavby, konštrukcie, skládky, vysádzať trvalé porasty a používať osobitne ťažké mechanizmy,

- b) vykonávať bez predchádzajúceho súhlasu prevádzkovateľa elektrického vedenia zemné práce a iné činnosti, ktoré by mohli ohroziť elektrické vedenie, spoľahlivosť a bezpečnosť prevádzky, prípadne sťažiť prístup k elektrickému vedeniu.

S plánovanými zemnými prácami v blízkosti podzemných vedení súhlasíme, žiadame však dodržať nasledovné podmienky.

Pred začatím zemných prác, si v prípade potreby objednajte vytýčenie káblov a to prostredníctvom nášho eshopu na www.vsdeshop.sk.

V prípade, že bude križované naše podzemné vedenie, alebo dôjde ku súbehu plánovaného výkopu s ním, je bezpodmienečne nutné zaistiť naše vedenie proti vzniku previsu.

Odkryté vedenie musí byť chránené proti mechanickému poškodeniu.

Pri križovaní, resp. súbehu nášho vedenia s novo ukladanými inžinierskymi sieťami musia byť dodržané minimálne vzdialenosti, stanovené v STN 73 6005 Zmena a) tab. 1, 2.

Pred zasypaním odkrytého kábla Východoslovenskej distribučnej a.s. žiadame, aby bol prizvaný zástupca našej spoločnosti kvôli kontrole nepoškodenosti vedenia.

Zástupcu našej spoločnosti žiadame kontaktovať minimálne 2 pracovné dni pred zasypaním odkrytého kábla.

Kontakt na zástupcu našej spoločnosti: 055/610 4581.

Pri zmene kategórie priestoru (povrchu) nad jestvujúcimi NN a VN podzemnými vedeniami v zmysle STN 73 6005 (chodník, vozovka, voľný terén) je potrebné na náklady stavebníka doplniť podľa potreby ochranu el. káblov proti ich mechanickému poškodeniu v súlade s normami STN 34 1050, STN 33 2000-5-52 a 73 6005.

9. Ochranné pásmo elektrickej stanice:

- a) vonkajšieho vyhotovenia s napätím 110 kV a viac je vymedzené zvislými rovinami, ktoré sú vedené vo vodorovnej vzdialenosti 30 m kolmo na oplotenie alebo na hranicu objektu elektrickej stanice,
- b) vonkajšieho vyhotovenia s napätím 110 kV je vymedzené zvislými rovinami, ktoré sú vedené vo vodorovnej vzdialenosti 10 m kolmo na oplotenie alebo na hranicu objektu elektrickej stanice,
- c) s vnútorným vyhotovením je vymedzené oplotením alebo obostavanou hranicou objektu elektrickej stanice, pričom musí byť zabezpečený prístup do elektrickej stanice na výmenu technologických zariadení.

10. V ochrannom pásme elektrickej stanice vymedzenej v odseku 9 písm. a) a b) je zakázané vykonávať činnosti, pri ktorých je ohrozená bezpečnosť osôb, majetku a spoľahlivosť a bezpečnosť prevádzky elektrickej stanice.

G). Stavebník je povinný dodržať všeobecné podmienky SPP- distribúcia, a. s., ktoré sú platné pre práce uskutočňované v OP a BP plynárenských zariadení a to :

- Pred realizáciou zemných prác a/alebo pred začatím vykonávania iných činností, je stavebník povinný požiadať SPP-D o vytýčenie existujúcich plynárenských zariadení prostredníctvom on-line formuláru zverejneného na webovom sídle SPP-D www.spp-distribucia.sk (časť E-služby)
- v záujme predchádzania poškodeniam plynárenských zariadení, ohrozeniu ich prevádzky a/alebo prevádzky distribučnej siete, SPP-D vykonáva vytyčovanie plynárenských zariadení do rozsahu 100 m bezplatne
- stavebník zabezpečí vypracovanie projektovej dokumentácie pre účely stavebného konania, alebo pre konanie podľa iných právnych predpisov, podľa podmienok uvedených v tomto vyjadrení
- stavebník je povinný pred začatím stavebného konania predložiť projektovú dokumentáciu pre účely stavebného konania, alebo pre konanie podľa iných právnych predpisov, na posúdenie SPP-D
- v projektovej dokumentácii pre účely stavebného konania, alebo pre konanie podľa iných právnych predpisov, požadujeme, aby stavebník

- Rešpektoval a zohľadnil existenciu plynárenských zariadení a/alebo ich ochranných a/alebo bezpečnostných pásiem
- Pri súbehu a križovaní navrhovaných vedení s existujúcimi plynárenskými zariadeniami dodržal minimálne odstupové vzdialenosti v zmysle STN 73 6005 a TPP 906 01
- Zabezpečil vypracovanie výkresu podrobného osadenia navrhovanej stavby vo vzťahu k existujúcim plynárenským zariadeniam
- Zabezpečil vypracovanie situačného výkresu so zakreslením všetkých súbehov a križovaní navrhovaných vedení s existujúcimi plynárenskými zariadeniami
- Zabezpečil vypracovanie detailných výkresov všetkých súbehov a križovaní existujúcich plynárenských zariadení a navrhovanou stavbou

H). Stavebník je povinný dodržať podmienky Správy a údržby ciest Prešovského samosprávneho kraja, oblasť Prešov uvedené vo vyjadrení zo dňa 20.03.2024 vedenom pod č. SUCPSK-PO2024/1552(336)-001 a to :

- Vodovodnú sieť žiadame realizovať mimo cestné teleso cesty III/3429 a jeho príslušenstvo (svah, priekopa, ...) a to tak, aby nebola ohrozená stabilita cestného telesa a jeho príslušenstva a nebola prekážkou pri údržbe cestného telesa a jeho príslušenstva.
- Priečne križenie s cestou III/3429 žiadame realizovať výlučne pretláčaním popod komunikáciu kolmo na os vozovky, hĺbku uloženia (minimálne 1, 20 m) dodržať v zmysle platnej STN.
- Výkopovú zeminu žiadame neskladovať na cestnom telese dotknutej cesty.
- Pri stavebnej činnosti žiadame nezasiahnuť do cestného telesa cesty III/3429 a nenarušiť jej odvodnenie.
- Realizáciou vodovodnej siete žiadame nenarušiť odvodnenie cesty III/3429.
- Po ukončení prác žiadame uviesť využívaný terén do pôvodného stavu.
- Na vykonané práce požadujeme uplatniť záruku 60 mesiacov.
- Počas realizácie stavebných prác na predmetnej úlohe požadujeme, aby uvedená cesta nebola nadmerne znečisťovaná stavebnou dopravou, resp. v prípadoch znečistenia alebo poškodenia boli tieto okamžite odstránené stavebnou dopravou.
- V prípade umiestnenia stavby do ochranného pásma cesty III/3429 je potrebné požiadať príslušný cestný správny orgán, ktorým je Okresný úrad Prešov, odbor cestnej dopravy a pozemných komunikácií, o povolenie výnimky zo zákazu činnosti alebo obmedzenia činnosti v ochrannom pásme dotknutej cesty.
- V prípade budúcej opravy alebo rekonštrukcie cesty III/3429 sa investor zaväzuje na výzvu správcu cesty prípojku odstrániť, prípadne preložiť na vlastné náklady. Písomný záväzok investora žiadame doložiť k dokumentácií pre stavebné povolenie.
- Ďalší stupeň projektovej dokumentácie žiadame predložiť našej organizácii na pripomienkovanie.
- Pred začatím prác a po ich ukončení prizvať zástupcu Správy a údržby ciest PSK, oblasť Prešov, (Mgr. Pavol Veteráni č. t. 0915 963 375) na preberacie konanie za účelom zhodnotenia stavu pred a po realizácii prác. Na preberacom konaní po ukončení prác stavebník odovzdá správcovi cesty zápisnične predmetný úsek cesty (dokumentácia skutočného vyhotovenia, porealizačné zameranie s určením polohopisej a výškopisej polohy voči cestnému telesu). V prípade, že nebude zástupca SÚC PSK účastný na týchto preberacích konaniach a nedoložíte nám záznamy z konaní, nedáme súhlas s užívaním realizovanej stavby.

Predmetnú stavbu v styku s nami spravovanou cestou III/3429 žiadame realizovať v období od 01.04. do 31.10. vzhľadom na to, že Správca a údržba ciest Prešovského samosprávneho kraja na uvedenom úseku cesty III/3429 mimo uvedeného obdobia vykonáva zimnú údržbu ciest.

I). Stavebník je povinný dodržať podmienky VVS, a. s., uvedené vo vyjadrení zo dňa 05.09.2023 vedenom pod č. 112095/2023/Je/O/ÚVR a to :

- Z prevádzkového hľadiska žiadame riešiť pripojenie navrhovaných vodovodných prípojok z navrhovaného vodovodu prostredníctvom elektrofúzných navrtavacích sediel s uzáverom, odbočkou, teleskopickou súpravou a poklopom.
- Fakturačné vodomerné šachty vo vzťahu k našej spoločnosti žiadame situovať vo vzdialenosti max.10 m od miestna napojenia prípojky na verejný vodovod a maximálne 1,0 m za hranicou nehnuteľnosti.
- Žiadame navrhovať (podzemné) hydranty výlučne s prevádzkovou funkciou odkalena a odvodušnenia potrubia, nie na priame hasenie požiaru. Pre odber vody na plnenie hasičskej techniky je možné navrhnuť odberné miesto, ktoré bude vyhovovať tak z hľadiska tlakových pomerov, ako aj požadovaného množstva vody.
- V prípade prevzatia verejného vodovodu do prevádzky, budeme prevádzkovať iba verejný vodovod, bez vodovodných prípojok. Vodovodné prípojky v zmysle Zákona č. 442/2002 nie sú súčasťou verejného vodovodu.
- Žiadame v DÚR a DSP zakresliť ochranné pásma navrhovaného potrubia verejného vodovodu.
- Podľa znenia **zákona č. 442/2002 Z. z. § 19, ods. 2** novelizovaného od 1.1.2022, **mimo súvisle zastávané územia alebo územia určeného na zastavanie (ďalej len „zastávané územie“)** sa pásma ochrany vymedzujú zvislými plochami vedenými po oboch stranách vodovodného potrubia verejného vodovodu alebo potrubia stokovej siete verejnej kanalizácie vedenými od ich osi vo vodorovnej vzdialenosti:
 - a) 1,8 m pri verejnom vodovode a verejnej kanalizácii do priemeru 500 mm vrátane,
 - b) 3,0 m pri verejnom vodovode a verejnej kanalizácii nad priemer 500 mm.
- **V zastavanom území** požadujeme dodržať technické požiadavky podľa technickej normy – STN 73 6005 Priestorová úprava vedení technického vybavenia.
- V zmysle platnej legislatívy zákona č. 442/2002 Z. z. v znení neskorších predpisov podľa §3, ods. 2 – vlastníkom verejných vodovodov a verejných kanalizácií môže byť z dôvodu verejného záujmu len subjekt verejného práva.
Podľa ods. 3 tohto paragrafu subjektom verejného práva je:
 - a) obec,
 - b) právnická osoba zriadená podľa osobitného predpisu, na ktorej podnikaní sa majetkovou účasťou podieľajú len obce alebo združenia obcí,
 - c) združenia právnických osôb uvedených v bodoch a), b).
- V zmysle zákona 442/2002 Z. z. v znení neskorších predpisov §3, ods. 2 je žiaduce už pri územnom konaní uzavrieť so subjektom verejného práva (VVS, a. s. alebo obec) „Zmluvu o uzavretí budúcej zmluvy o výkone správy majetku“ na predmetné rozšírenie verejného vodovodu. Predmetnú zmluvu na základe tohto stanoviska zabezpečí priamo prevádzkovateľ VV v obci Župčany VVS, a. s., závod Prešov, kontaktná osoba – Ing. Antol – martin.antol@vodarne.eu.
- Pred spracovaním projektovej dokumentácie pre stavebné povolenie je žiaduce požiadať na základe objednávky o presné vytýčenie IS v teréne prevádzkovateľa- **VVS, a. s., závod Prešov, Kúpeľná 3, 080 01 Prešov, Zákaznícke centrum, tel. č. 051/7572 777.**
- Pri projektovej príprave a pri realizácii jednotlivých investičných zámerov žiadame rešpektovať naše vybudované vodohospodárske zariadenia (verejný vodovod) a dodržiavať ich ochranné pásma **v zmysle zákona č. 442/2002 Z. z. v znení novelizácie od 1.1.2022** (1,8 m od osi potrubia na vodorovnej vzdialenosti pri verejnom vodovode a verejnej kanalizácii do priemeru DN 500 mm vrátane a 3,0 m od osi potrubia na vodorovnej vzdialenosti, pri verejnom vodovode a verejnej kanalizácii s priemerom väčším ako DN 500 mm). Nad potrubím a v jeho ochrannom pásme je zakázané stavať stavby s pevnými základmi a realizovať činnosti, ktoré by ohrozili prevádzku verejného vodovodu alebo zhoršili prístup k potrubiu. **Pri križovaniach, či v súbehu dodržať STN 73 6005 Priestorová úprava vedení technického vybavenia.**
- Požadujeme rešpektovať existujúce objekty a zariadenia verejného vodovodu (napr. poklapy, zasúvadlové uzávery, hydranty, uzatváracie ventily, vodomerné šachty, vzdušníkové,

kalníkové šachty) a tieto prispôbiť novej úrovni povrchu (§19 ods. 6, §27 ods. 4 zákona č. 442/2002 Z. z.).

Požiadavky vyplývajúce z chránených území, ochranných pásiem alebo ich blízkosti :

Navrhovateľ je povinný rešpektovať existujúce podzemné vedenia a zariadenia inžinierskych sietí a ich ochranné pásma, pri ktorých dôjde do styku so stavbou a jej technickou vybavenosťou. K stavebnému konaniu realizovať preverenie inžinierskych sietí idúcich staveniskom a v jeho okolí.

Rozhodnutie o námietkach účastníkov konania :

Účastníkmi konania neboli uplatnené žiadne námietky a pripomienky.

Navrhovateľ je povinný :

- Pred začiatkom stavebných prác obstaráť od príslušného špeciálneho stavebného úradu stavebné povolenie podľa stavebného zákona.
- Príslušnému stavebnému úradu so žiadosťou o stavebné povolenie predložiť projektovú dokumentáciu stavby aj so zapracovanými podmienkami územného rozhodnutia. Projektová dokumentácia k žiadosti o stavebné povolenie bude vypracovaná v súlade s § 9 vyhlášky MŽP SR č. 453/2002 Z. z., ktorou sa vykonávajú niektoré ustanovenia stavebného zákona.
- Stavebník k žiadosti o stavebné povolenie doloží záväzne stanoviská vlastníkov sietí a zariadení technického vybavenia územia nachádzajúcich sa v dotknutom území.

Odôvodnenie:

Dňa 12.06.2024 podala Obec Župčany so sídlom Župčany 95, IČO : 00328073 na obec Chminianska Nová Ves, určený stavebný úrad návrh na vydanie územného rozhodnutia o umiestnení stavby,, IBV Župčany, II-tlakové pásmo-Nad Jablone, Vysoké-vodovod“ s navrhovaným umiestnením na pozemkoch VETVA Z : KN-C 564/2; KN-C 592/3; KN-C 610/1(KN-E 562); KN-C 610/1 (KN-E 561/88); KN-C 610/1 (KN-E 561/86); KN-C 610/1 (KN-E 561/87); KN-C 610/1, KN-C 719, KN-C 609/1 (KN-E 561/2); KN-C 609/1 (KN-E 561/93); KN-C 609/1 (KN-E 561/920); KN-C 609/1 (KN-E 561/910); KN-C 609/19; KN-C 609/49; KN-C 609/1 (KN-E 561/900); KN-C 609/1(KN-E 871); KN-C 609/1 (KN-E 558/2); KN-C 567/1 (KN-E 558/1); KN-C 567/2; KN-C 657/1 (KN-E 557/2); KN-C 609/371; VETVA NJ1 : KN-C 609/371; KN-C 625/81; KN-C 625/4; VETVA V1 : KN-C 609/381; KN-C 625/61; KN-C 625/29; KN-C 625/15, KN-C 720 (KN-E 597); KN-C 620/1, KN-C 623/1 (KN-E 578); KN-C 620/1, KN-C 623/1, KN-C 630/1 (KN-E 585); KN-C 631/199; KN-C 631/38; KN-C 631/203; KN-C 631/39; VETVA V2 : KN-C 620/1 (KN-E 578); VETVA V3 : KN-C 631/38; KN-C 631/200;; KN-C 711/10; KN-C 711/11; KN-C 711/7; KN-C 711/8; KN-C 631/256; KN-C 631/204 (KN-E 586/7); KN-C 631/39; VETVA V4 : KN-C 631/38; KN-C 631/180, KN-C 631/172; VETVA V5 : KN-C 631/192; KN-C 711/11; VETVA V6 : KN-C 631/203; KN-C 631/39 v obci Župčany, katastrálne územie Župčany.

Začatie konania bolo oznámené všetkým účastníkom konania a dotknutým orgánom oznámením zo dňa 13.06.2024 vedeným pod č. SÚ SP 29/2024-oz, ktorým upustil od miestneho zisťovania aj od ústneho pojednávania. Z dôvodu , že sa jedná o líniovú stavbu , účastníkom konania bolo oznámenie o začatí konania v súlade s § 36 ods. (4) stavebného zákona doručované verejnou vyhláškou, ktorá bola zverejnená na úradnej tabuli správneho orgánu – obce Chminianska Nová Ves a na elektronickej úradnej tabuli správneho orgánu. Zároveň oznámenie bolo zverejnené aj na úradnej tabuli obce Župčany v mieste stavby. Zároveň stavebný úrad upovedomil účastníkov konania a dotknuté orgány, že svoje námietky a pripomienky môžu uplatniť do termínu 11.07.2024, inak sa k nim nebude prihliadať.

Stavebník stavebnému úradu doložil ku konaniu stanoviská : OÚ Prešov odboru starostlivosti o ŽP (ŠSVH) zo dňa 27.10.2023; OÚ Prešov odboru starostlivosti o ŽP (ŠSOH) zo dňa 24.10.2023; OÚ Prešov odboru starostlivosti o ŽP (ŠSOPK) zo dňa 13.11.2023; OÚ Prešov odboru cestnej dopravy a pozemných komunikácií zo dňa 24.10.2023; VSD a.s., zo dňa 06.11.2023; SÚC PSK zo dňa 20.03.2024; VVS a.s., zo dňa 05.09.2023 podmienky, ktorých zapracoval do podmienok pre umiestnenie a projektovú prípravu stavby. Do podmienok zapracoval aj všeobecné podmienky SPP – distribúcia, a. s. z dôvodu zabezpečenia ochrany plynárenských zariadení, aby sa predišlo poškodeniu

pri styku prípadne križovaní verejnej plynovej siete. Zároveň bolo doručené aj stanovisko OR HaZZ v Prešove zo dňa 24.05.2024, Slovak TELEKOM zo dňa 25.10.2023 so súhlasným stanoviskom. V podmienkach je spomenuté aj stanovisko KPÚ Prešov zo dňa 28.11.2023.

Stavebný úrad má za to, že navrhovateľ doložil primerane povahy stavby, všetky potrebné doklady v súlade s ust. § 3 vyhlášky MŽP SR č. 453/2000 Z. z., ktorou sa vykonávajú niektoré ustanovenia stavebného zákona. K návrhu na vydanie územného rozhodnutia boli doložené situačné výkresy umiestnenia stavby spracované na podklade kópie z katastrálnej mapy a vyžiadané doklady.

Obec Chminianska Nová Ves, určený stavebný úrad podľa § 119 ods.(3) v spojení s 117 ods. (1) stavebného zákona posúdil návrh podľa § 37 a § 38 stavebného zákona, zosúladil záväznú stanoviská uplatnené dotknutými orgánmi a posúdil námietky a vyjadrenia účastníkov konania, ktoré boli doručené v priebehu celého konania. Projektová dokumentácia navrhovanej stavby vyhovuje všeobecným technickým požiadavkám na výstavbu podľa ustanovení vyhlášky č. 532/2002 Z. z., ktorou sa ustanovujú podrobnosti o všeobecných technických požiadavkách na výstavbu a na stavby užívané osobami s obmedzenou schopnosťou pohybu a orientácie.

Stavebný úrad na základe výsledku prerokovania návrhu, vyhodnotení stanovísk a vyjadrení dotknutých orgánov a rozhodnutí o námietkach účastníka konania zistil, že navrhovaná stavba a jej umiestnenie nie je v rozpore s územným plánom obce Župčany, zodpovedá hľadiskám starostlivosti o životné prostredie, resp. týmto hľadiskám neodporuje, neohrozuje životné prostredie, verejné záujmy a právom chránené záujmy účastníkov konania. Stavebný úrad v priebehu konania nezistil dôvody, ktoré by bránili vydaniu územného rozhodnutia pre predmetnú stavbu.

Na základe výsledkov konania vyhovel návrhu vo veci vydania územného rozhodnutia predmetnej stavby a rozhodol tak ako je uvedené vo výrokovej časti rozhodnutia. Toto územné rozhodnutie v súlade s § 4 ods. 1) písm. a) zákona NR SR č. 145/1995 Zb. o správnych poplatkoch od správneho poplatku oslobodené.

Upozornenie :

Toto rozhodnutie podľa § 40 ods. 1 stavebného zákona v znení neskorších predpisov platí tri roky odo dňa nadobudnutia právoplatnosti. Nestradí však platnosť, ak v tejto lehote bude podaná žiadosť o stavebné povolenie stavby umiestnenej týmto rozhodnutím. Podľa § 40 ods. 4 stavebného zákona je územné rozhodnutie záväznú aj pre právnych nástupcov navrhovateľa a ostatných účastníkov konania.

Poučenie o odvolaní :

Podľa § 53 a nasl. správneho poriadku proti tomuto rozhodnutiu možno podať odvolanie (riadny opravný prostriedok), a to v lehote 15 dní odo dňa doručenia rozhodnutia. Odvolanie sa podáva na obec Chminianska Nová Ves, Chminianska Nová Ves 32, 082 33 Chminianska Nová Ves. Rozhodnutie je po vyčerpaní riadnych opravných prostriedkov preskúmateľné správnym súdom podľa ustanovení Správneho súdneho poriadku (zákon č. 162/2015 Z.z.).

Mgr. Matúš Harničár
starosta obce

Doručí sa :

1. navrhovateľ – Obec Župčany, Župčany 95, 080 01 Prešov
2. verejnou vyhláškou – fyzické osoby, ktorých vlastnícke. alebo iné práva k pozemkom alebo stavbám môžu byť rozhodnutím priamo dotknuté .

Na vedomie :

3. Okresný úrad Prešov, odbor starostlivosti o ŽP, Námestie mieru 3 , 080 01 Prešov
4. Okresný úrad Prešov, odbor cestnej dopravy a pozemných komunikácií, Námestie mieru 3, 080 01 Prešov
5. Krajský pamiatkový úrad , Hlavná 115 , 080 01 Prešov
6. RÚVZ , Hollého 5 , 080 01 Prešov


7. HaZZ SR , OR , Požiarnická 1 , 080 01 Prešov
8. Východoslovenská distribučná, a. s. , Mlynská 31, 042 91 Košice
9. SPP- distribúcia , a. s. , Mlynské Nivy 44/b , 825 11 Bratislava
10. Slovak Telekom , a. s. ,Bajkalská 28, 817 62 Bratislava
11. Orange Slovensko, a. s. , Metodova 8 , 821 08 Bratislava
12. O2 Slovakia, s. r. o., Einsteinova 24, 851 01 Bratislava
13. SÚC PSK, oblasť Prešov, Jesenná 14, 080 05 Prešov
14. VVS, a.s., Komenského 50, 042 48 Košice
15. projektant – Vladimír Gajdoš, Slnecná 21, 080 01 Prešov
16. Obec Chminianska Nová Ves, Chminianska Nová Ves 32, 082 33

Úradný záznam :

Toto rozhodnutie zo dňa 29.07.2024, č. SÚ SP 29/2024-ÚR má povahu verejnej vyhlášky podľa § 42 ods. 2 zákona č. 50/1976 Zb. v znení noviel / stavebný zákon / a § 26 zákona č. 71/1967 Zb. o správnom konaní v znení noviel a je zverejnené na úradnej tabuli správneho orgánu – Obce Chminianska Nová Ves a na elektronickej úradnej tabuli (spôsob v mieste obvyklý) po dobu 15 dní. Posledný deň tejto lehoty je dňom doručenia rozhodnutia. Rozhodnutie sa zároveň zverejňuje aj na úradnej tabuli obce Župčany (miesto stavby). Prílohou vyhlášky je overený výkres č. 1.- situácia, vodovod; výkres č. 2 - situácia-vodovod č.2 a výkres A- prehľadná situácia.

Zverejnené dňa : 28. 08. 2024
Pečiatka a podpis

Zvesené dňa :
Pečiatka a podpis

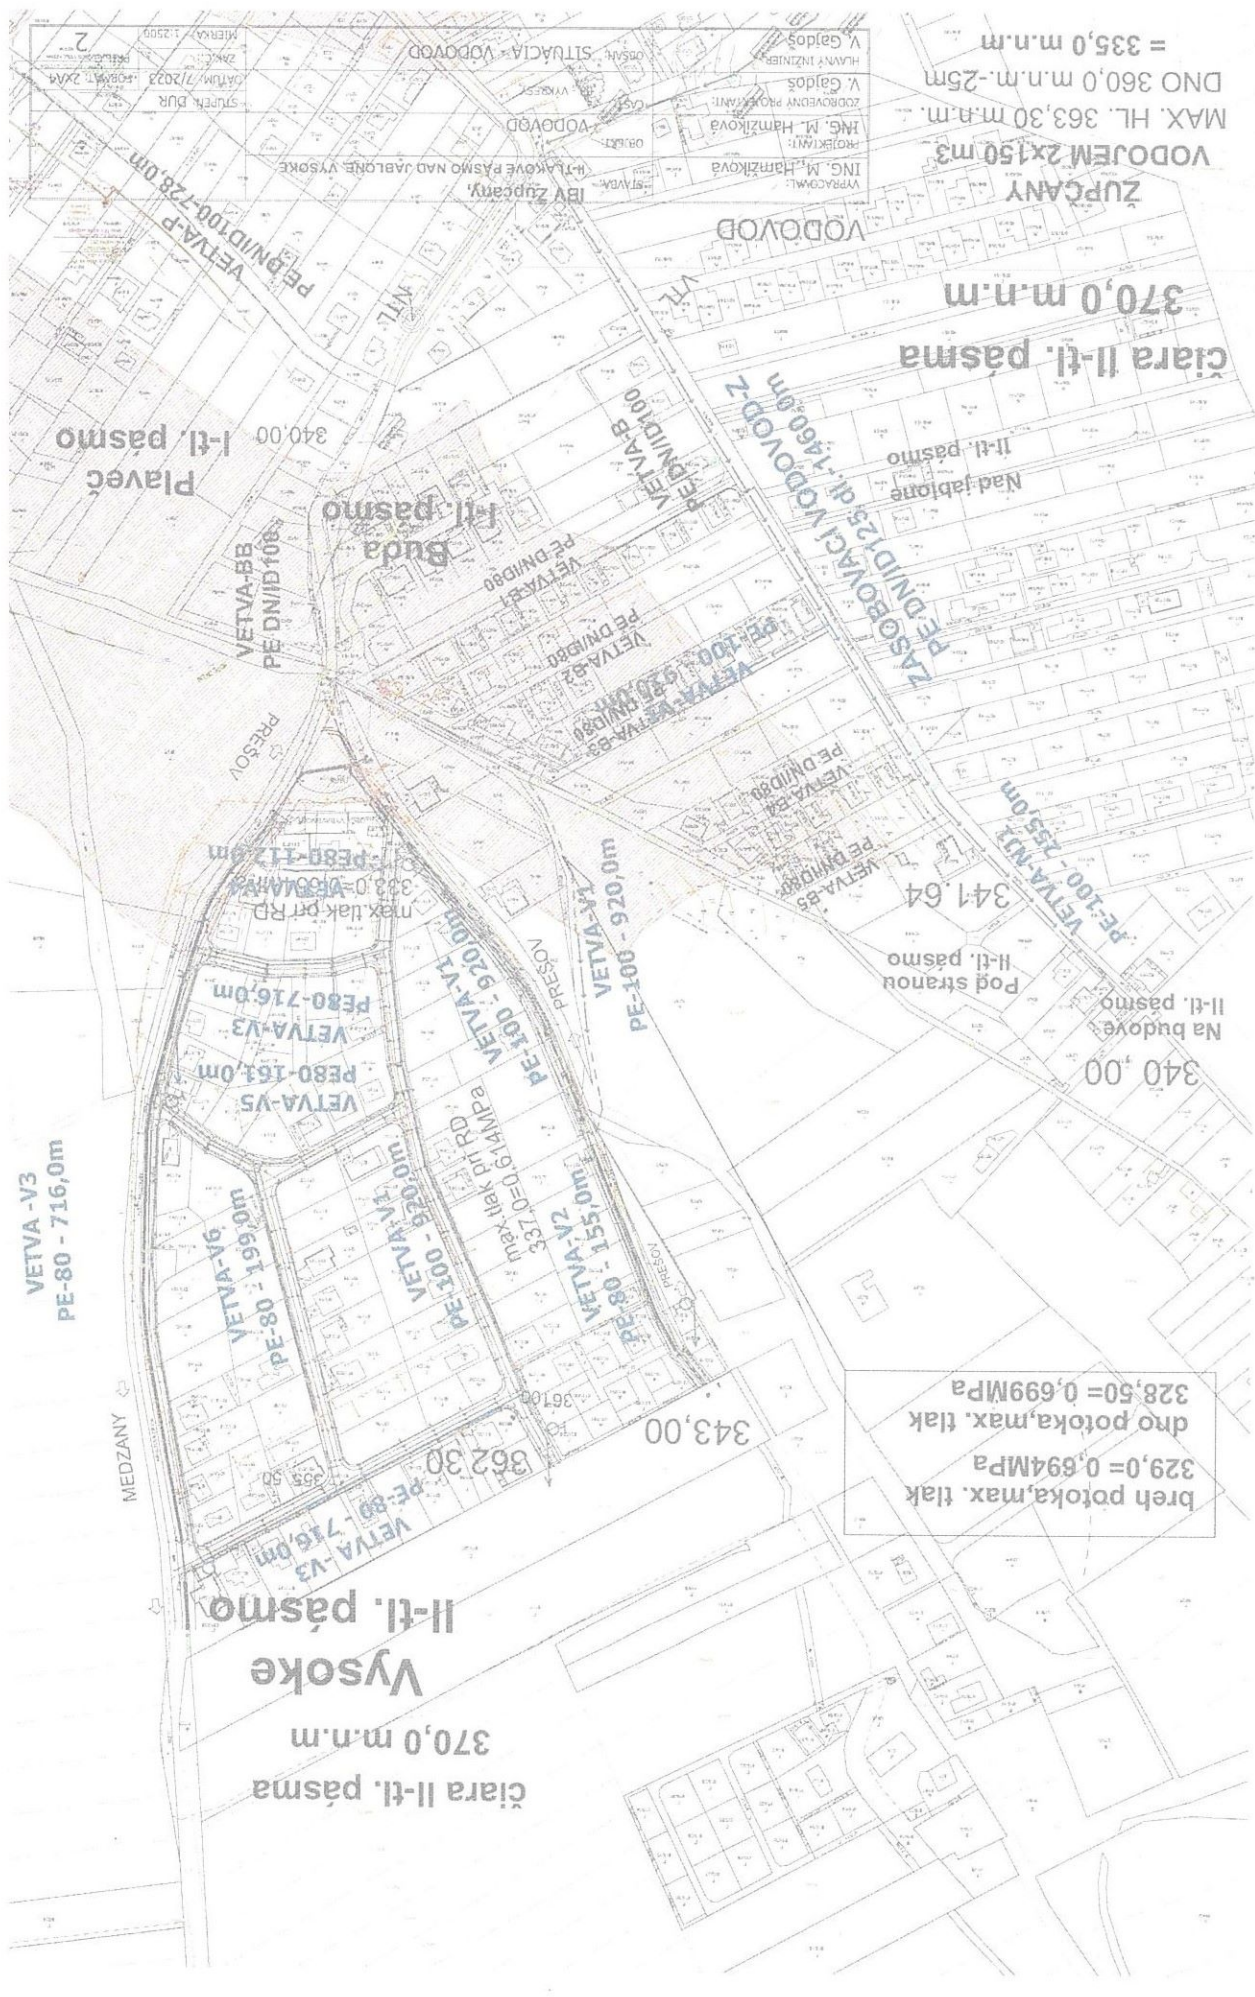

breh potoka, max. tlak
 $329,0 = 0,694 \text{ MPa}$
 dno potoka, max. tlak
 $328,50 = 0,699 \text{ MPa}$

ciara II-tl. pásma
 370,0 m.n.m

II-tl. pásma

VETVA-V3
 PE-80 - 716,0m

Na budove
 II-tl. pásma
 340,00
 Pod stranou
 II-tl. pásma
 341,64
 VETVA-N12
 PE-100 - 755,0m

ciara II-tl. pásma
 370,0 m.n.m

VODOJEM 2x150 m³
 MAX. HL. 363,30 m.n.m.
 DNO 360,0 m.n.m.-25m
 = 335,0 m.n.m

VETVA-P
 PE-DNID100-728,0m
 I-tl. pásma
 340,00
 Plavec

Buda
 I-tl. pásma

VETVA-T4
 PE-100 - 920,0m

max. tlak p. RD
 $333,0 = 0,694 \text{ MPa}$
 PE-80-112,0m

VETVA-V3
 PE-80-161,0m
 VETVA-V5
 PE-80-161,0m

VETVA-V6
 PE-80 - 166,0m
 VETVA-V4
 PE-100 - 920,0m

VETVA-V1
 PE-100 - 920,0m
 VETVA-V2
 PE-80 - 157,55,0m

max. tlak p. I. RD
 $337,0 = 0,694 \text{ MPa}$
 PE-100 - 920,0m

343,00

VETVA-V3
 PE-80 - 716,0m

MEZANY

V. Gajdos
 HLAVNY INZINIER
 ZODROVDNY PROJEKTANT
 ING. M. HAMZIKOVA
 ROJIKOVNA
 V. Gajdos
 STAVEBA
 IBA Zupcany
 KRAJOVE PASMO NAD JABLONE VYSOKE
 SITUACIA - VODOVOD
 STRECH. DUR.
 7/2022
 2

Župčany


LEGENDA:

→ NAVRHOVANÝ - VODOVOD
I-tlakové pásmo

→ NAVRHOVANÝ - VODOVOD
II-tlakové pásmo

→ NAVRHOVANÝ - VODOVOD
II-tlakové pásmo

→ NAVRHOVANÝ - VODOVOD
I-tlakové pásmo

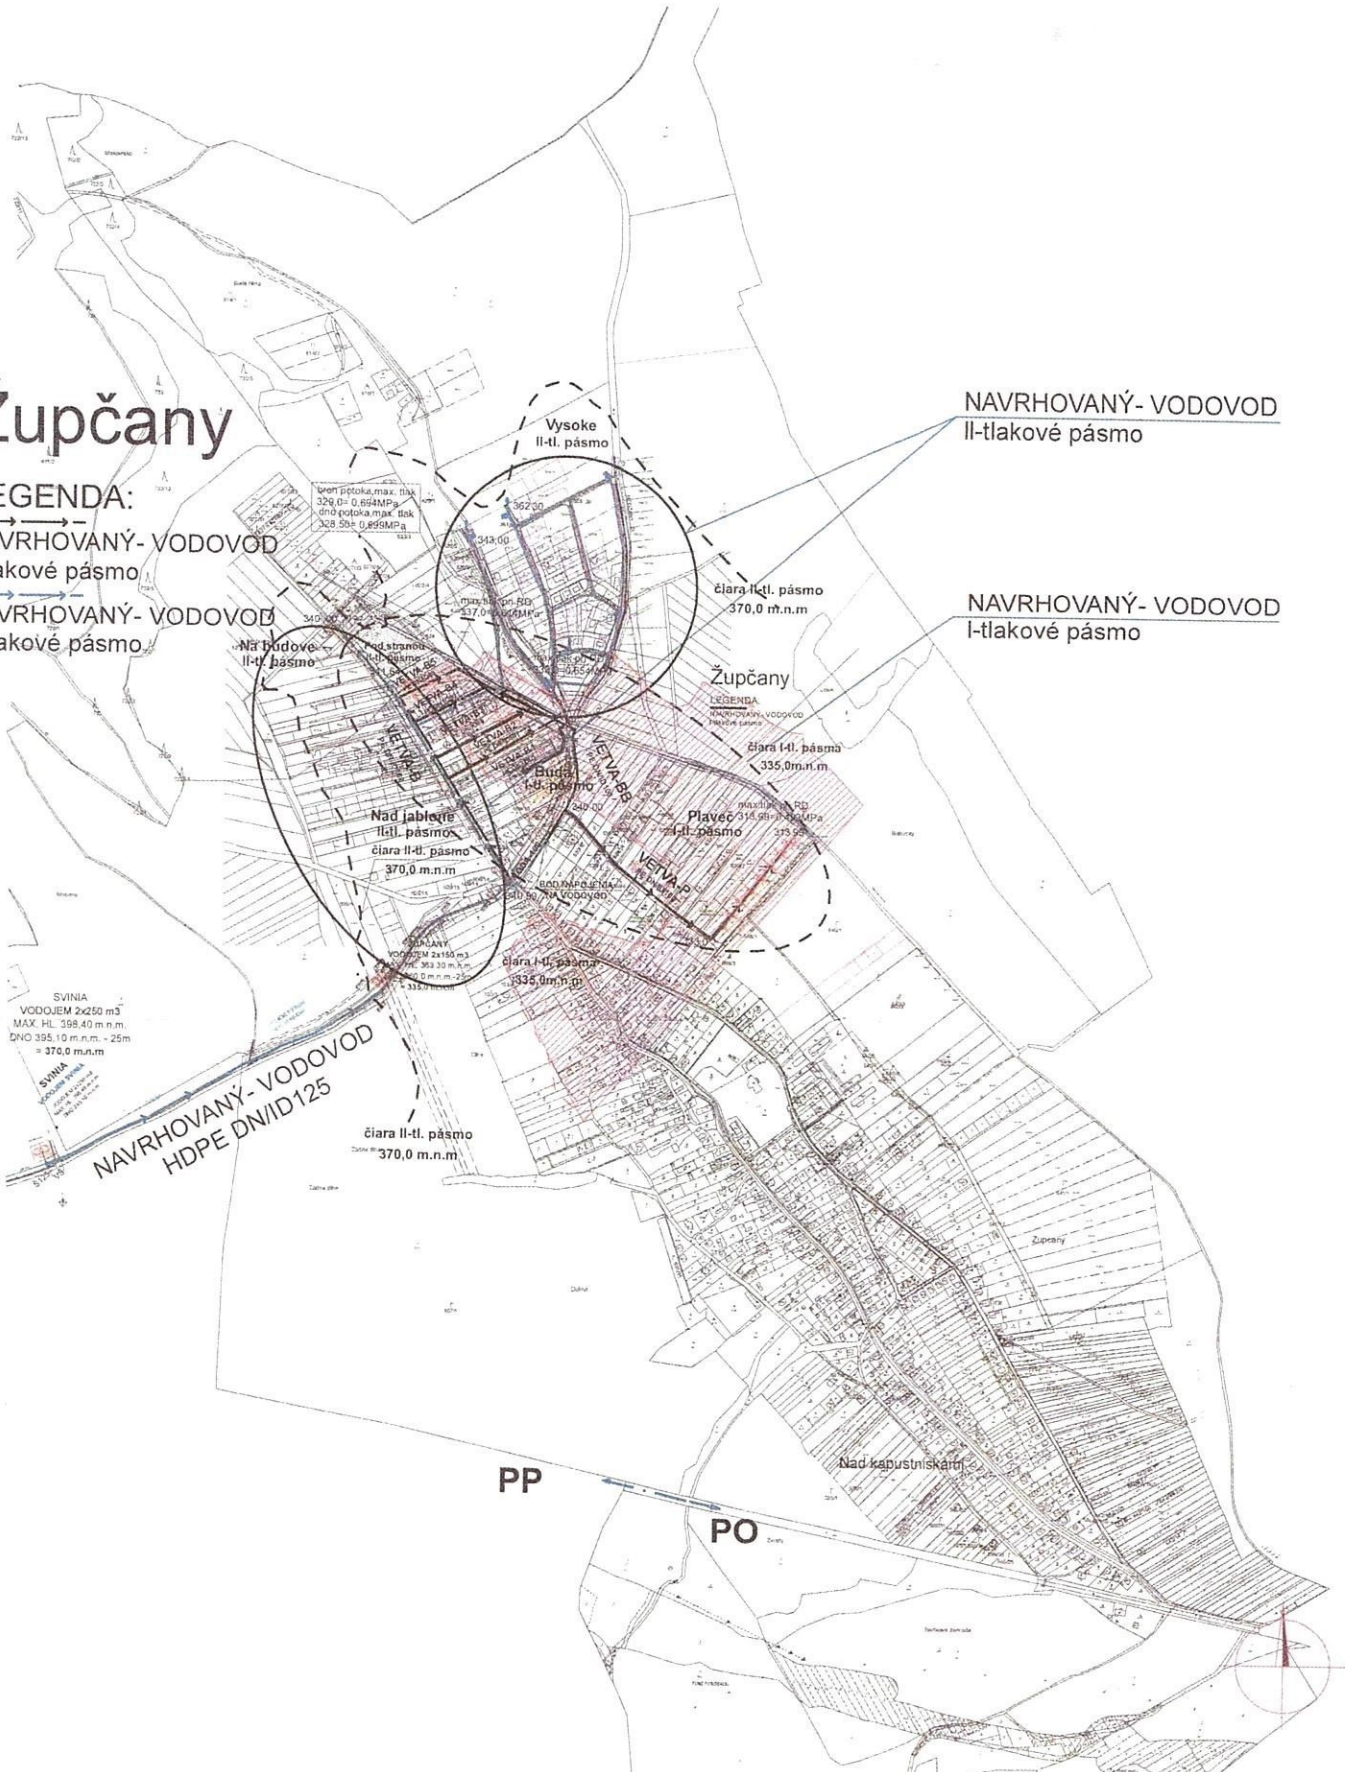

SVINIA
VODOJEM 2x250 m³
MAX. HL. 359.40 m.n.m.
DNO 355.10 m.n.m. - 25m
= 370,0 m.n.m.

NAVRHOVANÝ - VODOVOD
HDPE DN/D125

PP

PO

VODOVOD

VYPRACOVAL:	ING. M. Hamžiková	STAVBA: IBV Župčany, I-TLAKOVÉ PÁSMO PLAVEČ, BŮDA	
PROJEKTANT:	ING. M. Hamžiková	IBV Župčany, II-TLAKOVÉ PÁSMO NAD JABLŇONĚ, VYSOKE	
ZODPOVEDNÝ PROJEKTANT:	V. Gajdoš	VODOVOD	STUPEN: DJR
HLAVNÝ INŽINIER:	V. Gajdoš	ČASŤ: 03 - VÝKRESY	DÁTUM: 7/2023
		OBSAH: PREHLADNÁ SITUÁCIA	FORMÁT: 2xA4
			PRIL. C: A
			MIERKA: 1:10 000



Župčany

Mociare

LEGENDA:

NAVRHOVANÝ - VODOVOD

II-tlakové pásmo

----- VTL-PLYNOVOD

----- STL-PLYNOVOD

----- NTL-PLYNOVOD

----- bezpečnostné pásmo 20m od VTL

----- ochranné pásmo 4m od VTL

SVINIA

VODOJEM 2x250 m³

MAX. HL. 398,40 m.n.m.

DNO 395,10 m.n.m. - 25m

= 370,0 m.n.m

ŽUPČANY

VODOJEM 2x150 m³

MAX. HL. 363,30 m.n.m.

DNO 360,0 m.n.m. - 25m

= 335,0 m.n.m

VODOVOD

VYPRACOVAL:
ING. M. Hamžíková

PROJEKTANT:
ING. M. Hamžíková

ZODPOVEDNÝ PROJEKTANT:
V. Gajdoš

HLAVNÝ INŽINIER:
V. Gajdoš

IBV Župčany

II-TLAKOVÉ PÁSMO

OBJEKT: VODOVOD

ČASŤ: B3 - VYKRESY

OBSAH: SITUÁCIA - VODOVOD

čiaru I-tl. pásma

335,0m.n.m

Dlhe

Zadne dlhe

ZASOBOVACÍ VODOVOD-Z
PE DN/ID125 dl.-1460,0m

Plyn
Vodovod výtok

HDPE DN150

DN125



VODOVOD

VYPRACOVAL: ING. M. Hamžíková	STAVBA:	STUPEŇ: DUR
PROJEKTANT: ING. M. Hamžíková	OBJEKT: VODOVOD	
ZODPOVEDNÝ PROJEKTANT: V. Gajdoš	ČASŤ: B3 - VYKRESY	DÁTUM: 7/2023
HLAVNÝ INŽINIER: V. Gajdoš	OBSAH: SITUÁCIA - VODOVOD	FORMÁT: 2xA4
		ZAK.Č.: PRIL.Č.: MIERKA: 1:2500