


# Chminianska Nová Ves

PD  
Prístupová komunikácia v Chminianskej Novej Vsi  
na parcely č.776/12, 776/13, 776/14  
C3 MOK 4/30

ROZŠIŘENIE PRÍSTUPOVEJ KOMUNIKÁCIE DL.151,00m  
C3 MOK 7/30

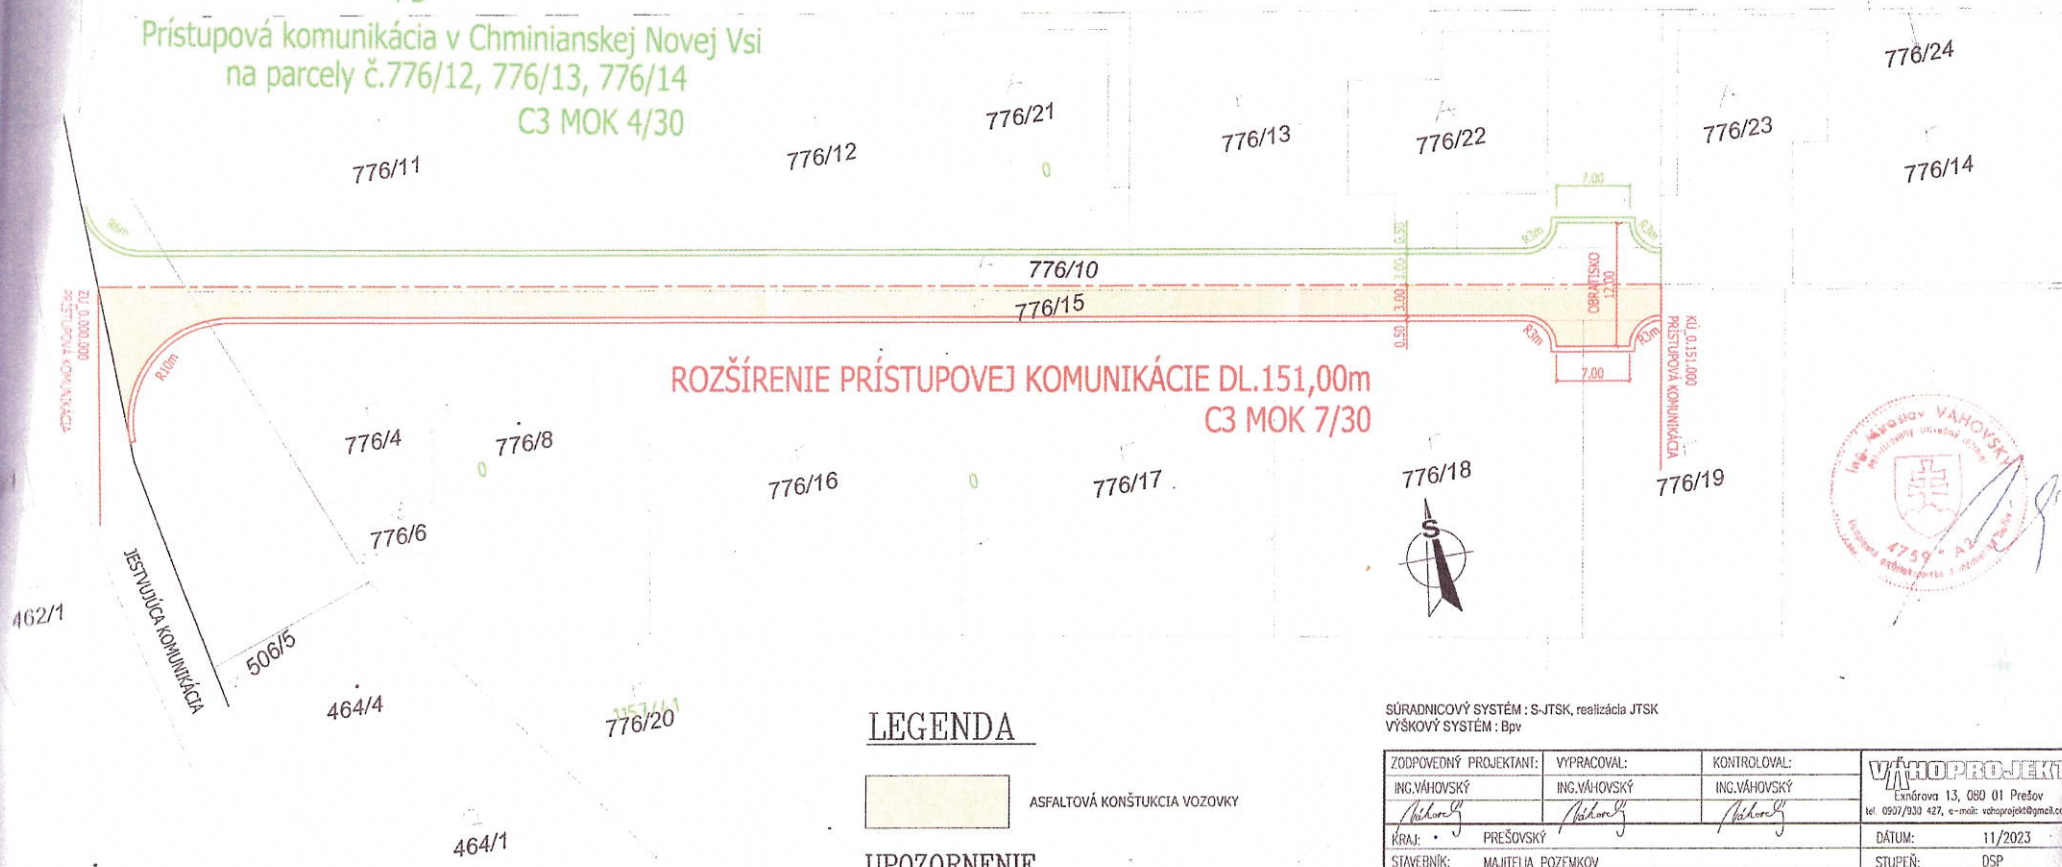

## LEGENDA

 ASFALTOVÁ KONŠTRUKCIA VOZOVKY

## UPOZORNENIE

PRED ZAHÁJENÍM VÝKOPOVÝCH PRÁČ JE ODÔAVATEĽ POVINNÝ ZABEZPEČIŤ VYTÝČENIE  
JEDNOTLIVÝCH PODZEMNÝCH SIETÍ ABY NEDOŠLO K ICH PRÁPADNÉMU POŠKODENIU !!!  
V PRÍPADE KOLÍZIE S JEDNOTLIVÝMI PODZEMNÝMI SIETAMI TECHNICKÉ RIEŠENIE  
KONZULTOVAŤ S JEDNOTLIVÝMI SPRÁVCAMI A PROJEKTANTOM !!!  
V OCHRANÝCH PÁSMACH PODZEMNÝCH SIETÍ VYKONÁVAŤ VÝKOP RUČNE!!!

SÚRADNICOVÝ SYSTÉM : S-JTSK, realizácia JTSK  
VÝŠKOVÝ SYSTÉM : Bpv

|   |   |  |   |
|---|---|--|---|
| ZODPOVEDNÝ PROJEKTANT:<br>ING.VÁHOVSKÝ<br><i>Nikolaž</i>                                      | VYPRACOVAL:<br>ING.VÁHOVSKÝ<br><i>Nikolaž</i> | KONTROLOVAL:<br>ING.VÁHOVSKÝ<br><i>Nikolaž</i> | <b>VÁHO PROJEKT</b><br>Exnárova 13, 080 01 Prešov<br>tel: 0507/930 427, e-mail: vahoprojekt@gmail.com |
| KRAJ: PREŠOVSKÝ   | STAVEBNÍK: MAJITELIA POZEMKOV                 | DÁTUM: 11/2023                                 |   |
| STAVBA:<br>Rozšírenie prístupovej komunikácii<br>v Chminianskej Novej Vsi na parcelu č.776/15 |   | STUPEŇ: DSP                                    | FORMÁT: 2x44  |
| OBSAH: Situácia stavby  |   | MIERKA: 1:500                                  | Č.SŤPRAVY: 3  |
|   |   | Č.PRÍLOHY:                                     | Č.SŤPRAVY:  |