

CHMINIANSKA NOVÁ VES

ÚZEMNÝ PLÁN OBCE - ZMENY A DOPLNKY č.2




LEGENDA ZARIADENÍ

1. Obecný úrad + kultúrne stredisko
2. Zákl. škola pre 1-9.roč. + Materská škola
A - Telocvičňa B - Šk. ihrisko C - Detské ihrisko
3. Zdravotné stredisko
4. Lekárneň
5. Nákupné stredisko + Reštaurácia
6. Kaštieľ - špecičné využitie
7. Prevádzkový objekt Ocu (býv. kotoľňa)
8. Penzión dôchodcov
9. Rímskokat. kostol
10. Farský úrad
11. Objekt r.k. cirkev (býv. MŠ): edukačno—klubové zariadenie, služby
12. Úradovňa polície
13. Futbalový areál (šatne, tribúna, prílež. bufet)
14. Dom nádeje
15. Areál a.s. Doprastav
a - Administratívna budova b - Ubytovňa
16. Pošta
17. Správa a údržba ciest PSK, stredisko Chm.N.Ves
18. Výkup kovového odpadu, zberný dvor
19. Staviteľný, krmivá, zmlsá, tovar, štrky—plesky, čerp. stanica LPG
20. Automatická telef. ústredňa
21. Čerpacia stanica výtlačnej kanalizácie
22. Autocamping (k.ú. Svinia)
23. Čerp. stanica pohonných hmôt (k.ú. Svinia)
24. Motorest
25. Pnseuservis+másiareň+potraviny+pohostinstvo
26. Kovoobrábanie APIS
27. Predaj a služby pri RD
28. Spoločanský dom (býv. obchod)
29. Výroba asfaltobetónovej zmesi
30. Regulačná stanica plynu VTL/STL (k.ú. Svinia)
31. Trafostanica
32. Vodojem
33. Vodný zdroj, čerpacia stanica
34. Kompostovisko (areál ČOV, k.ú. Svinia)
35. Rybníky (k.ú. Chmiňany)

LEGENDA:

STAV	NÁVRH	VÝHLAD	
			Hranica katastrálneho územia obce
			Hranica zastavaného územia
			Vypúšťa sa
			Funkčná plocha
			Plochy súkromnej zelene pri obytných zástavbách, záhrady
			Zeleň prírodného charakteru, nelesná drevinná vegetácia, verejná zeleň
			Spevnené miesta a účelové komunikácie
			Spevnené miesta komunikácie - jednosmerné
			Parkoviská
			Vodovodné potrubie prívodné a zásobné
			Vodovodné potrubie výtlačné
			Vodovodné potrubie - vypúšťa sa
			Splašková kanalizácia gravitačná
			Splašková kanalizácia výtlačná
			Čerpacia stanica
			Splašková kanalizácia - vypúšťa sa
			OP cintorína - vypúšťa sa

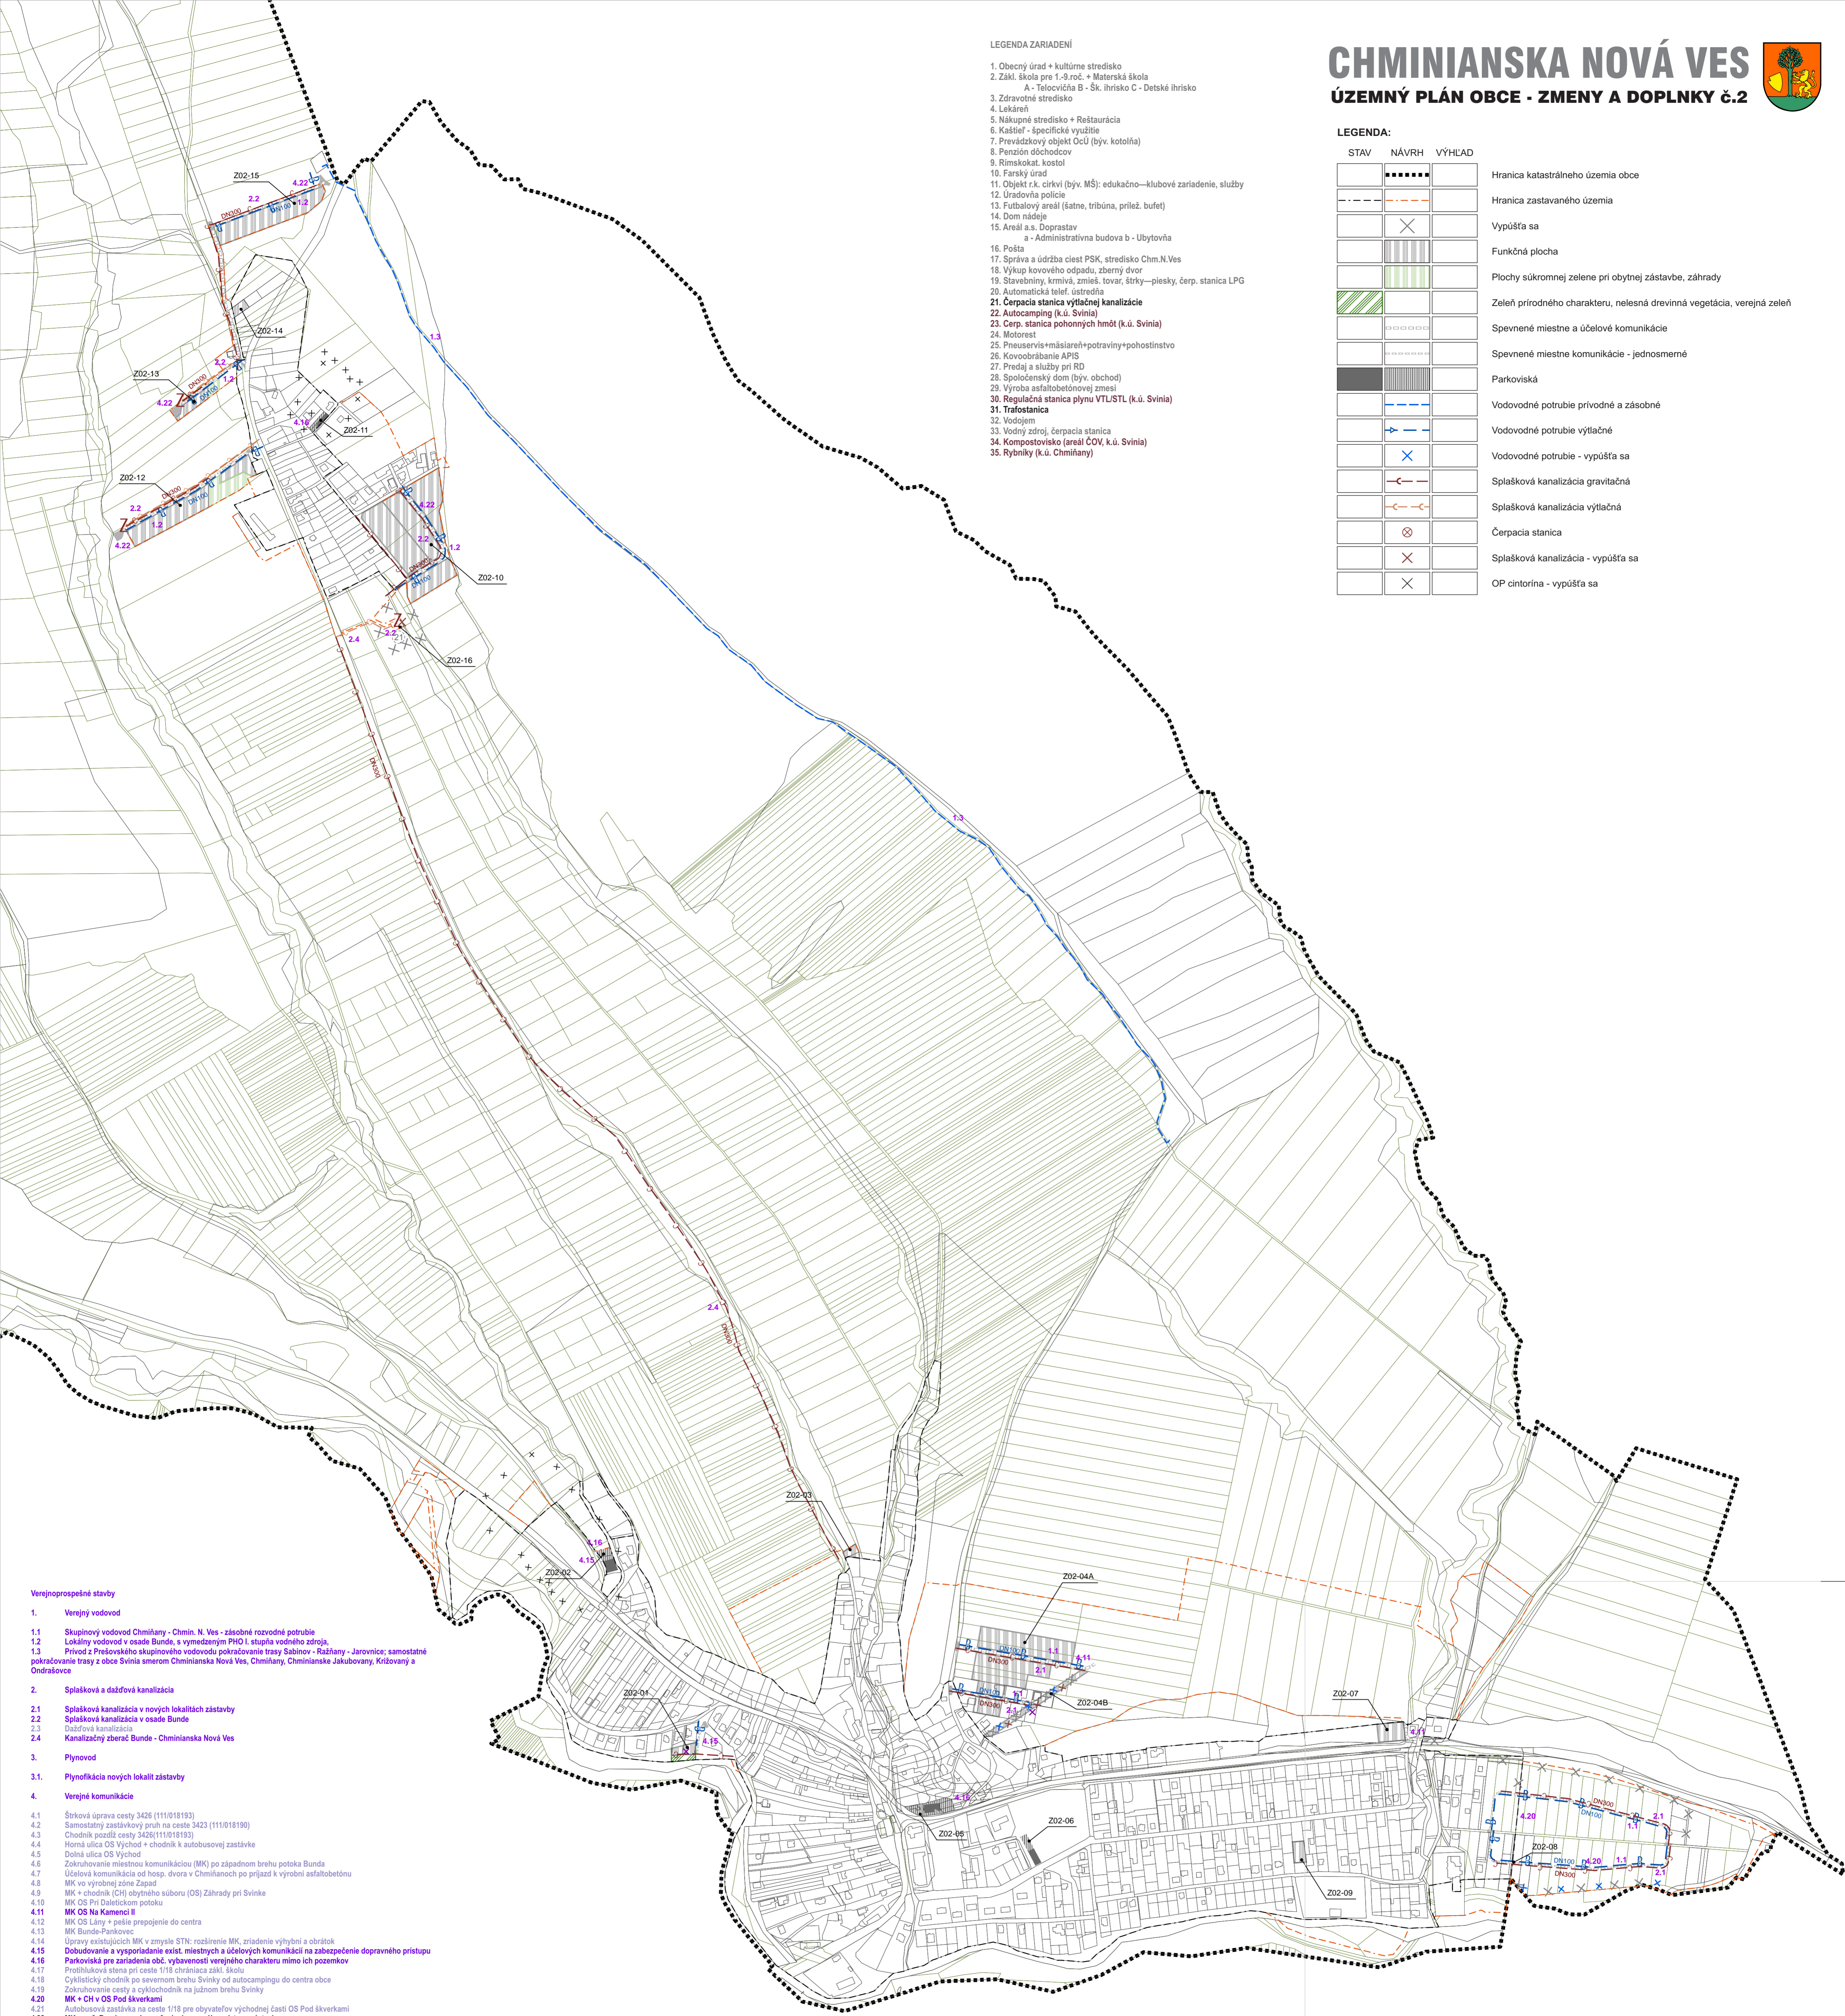

- #### Verejnoprojektované stavby
1. Verejný vodovod
 - 1.1 Skupinový vodovod Chmiňany - Chmin. N. Ves - zásobné rozvodné potrubie
 - 1.2 Lokálny vodovod v osade Bunde, s vymedzeným PHO I. stupňa vodného zdroja.
 - 1.3 Prívod z Prešovského skupinového vodovodu pokračovanie trasy Sabinov - Ražňany - Jarovnice; samostatné pokračovanie trasy z obce Svinia smerom Chminianska Nová Ves, Chmiňany, Chminianska Jakobovany, Krížovaný a Ondrašovce
 2. Splašková a dažďová kanalizácia
 - 2.1 Splašková kanalizácia v nových lokalitách zástavby
 - 2.2 Splašková kanalizácia v osade Bunde
 - 2.3 Dažďová kanalizácia
 - 2.4 Kanalizačný zberateľ Bunde - Chminianska Nová Ves
 3. Plynovod
 - 3.1. Plynofikácia nových lokalít zástavby
 4. Verejná komunikácia
 - 4.1 Štrková úprava cesty 3426 (111/018193)
 - 4.2 Samostatný zastávkový pruh na ceste 3423 (111/018190)
 - 4.3 Chodník pozdĺž cesty 3426(111/018193)
 - 4.4 Horná ulica OS Východ + chodník k autobusovej zastávke
 - 4.5 Dolná ulica OS Východ
 - 4.6 Zokruhovanie miestnou komunikáciou (MK) po západnom brehu potoka Bunda
 - 4.7 Účelová komunikácia od hosp. dvora v Chmiňanoch po príjazd k výrobní asfaltobetónu
 - 4.8 MK vo výrobní zóne Západ
 - 4.9 MK + chodník (CH) obytného súboru (OS) Záhrady pri Svinke
 - 4.10 MK OS Pri Dialektickom potoku
 - 4.11 MK OS Na Kamenci B
 - 4.12 MK OS Látny + pešie prepojenie do centra
 - 4.13 MK Bunde-Pankovec
 - 4.14 Úpravy existujúcich MK v zmysle STN: rozšírenie MK, zariadenie výhybní a obrátok
 - 4.15 Dobudovanie a vysporiadanie exist. miestnych a účelových komunikácií na zabezpečenie dopravného prístupu
 - 4.16 Parkoviská pre zariadenia obč. vybavenosti verejného charakteru mimo ich pozemkov
 - 4.17 Protihluková stena pri ceste 1116 chrániaca zákl. školu
 - 4.18 Cyklistický chodník po severnom brehu Sviniky od autocampingu do centra obce
 - 4.19 Zokruhovanie cesty a cyklochodníka na južnom brehu Sviniky
 - 4.20 MK + CH v OS Pod škerkami
 - 4.21 Autodobová zastávka na ceste 1118 pre obyvateľov východnej časti OS Pod škerkami
 - 4.22 MK v m.č. Bunde na zabezpečenie dopravného prístupu zástavby
 5. Protipovodňové stavby
 - 5.1 Úprava Sviniky na kapacitu Q100—ročnej veľkej vody na ochranu zastavaného územia
 - 5.2 Úprava Daletického potoka
 - 5.3 Úprava Chminianskeho potoka
 - 5.4 Úprava potoka Bunda
 6. Výstavba a prestavba trás a zariadení el. energie
 - 6.1 Stavba nového napájacieho vedenia 2x110 kV z novej elektrickej stanice (ES) Saríš pri obci Chmiňany na prepojenie ES Krompachy a ES Lipany
 - 6.2 Priesun TS2—Pri ZŠ a náhrada vzdušného VN-vedenia k TS2 káblom
 - 6.3 Náhrada vzdušného VN-vedenia k TS3—Východ káblom
 - 6.4 Trafostanica TS6—Na Kamenci s káblovou VN-prípojkou
 - 6.5 NN-rozvoje zemným káblom - nové trasy i ako náhrada za vzdušné vedenia
 - 6.6 Trafostanica TS8—Pod škerkami s káblovou VN-prípojkou
 - 6.7 Trafostanica TS9—Bunde s káblovou VN-prípojkou
 7. Výstavba a prestavba trás a zariadení telekomunikácií
 - 7.1 Výstavba a prestavba zariadení občianskej vybavenosti verejného charakteru
 - 8.1 Zdravotné stredisko - rozšírenie
 - 8.2 Športovo-oddychový areál pri Svinke za futb. štadiónom
 - 8.3 Univerzálne ihrisko pri obytnom súbore Východ
 - 8.5. Univerzálne ihrisko Bunde
 - 8.6 Rozšírenie cintorína
 - 8.7 Obecný úrad
 9. Výstavba zariadení na zneškodňovanie, triedenie, kompostovanie a recykláciu odpadov
 - 9.1 Zberný dvor



OBJEDNÁVATEL	Obec Chminianska Nová Ves	SPRACOVATEL:	Slovak Medical Company, a.s.
HLAVNÝ RIEŠITEĽ	Ing.arch. Jozef Kuzma AA	DÁTUM	12.2024
RIEŠITEĽSKÝ KOLEKTÍV	Ing.arch. Václav Hochmuth AA, Ing. Ján Stano, Ing. Alexander Komanický, Ing. Miroslava Verlichajová Gabániová, Cecília Mihalová	MIERKA	1:5 000
OBSAH VÝKRESU	Návrh technickej vybavenosti - vodovod, kanalizácia	ČÍSLO VÝKRESU	4
NÁZOV AKCIE	CHMINIANSKA NOVÁ VES - ÚZEMNÝ PLÁN OBCE ZMENY A DOPLNKY č.2 - NÁVRH		
		FORMÁT	9 x A4